


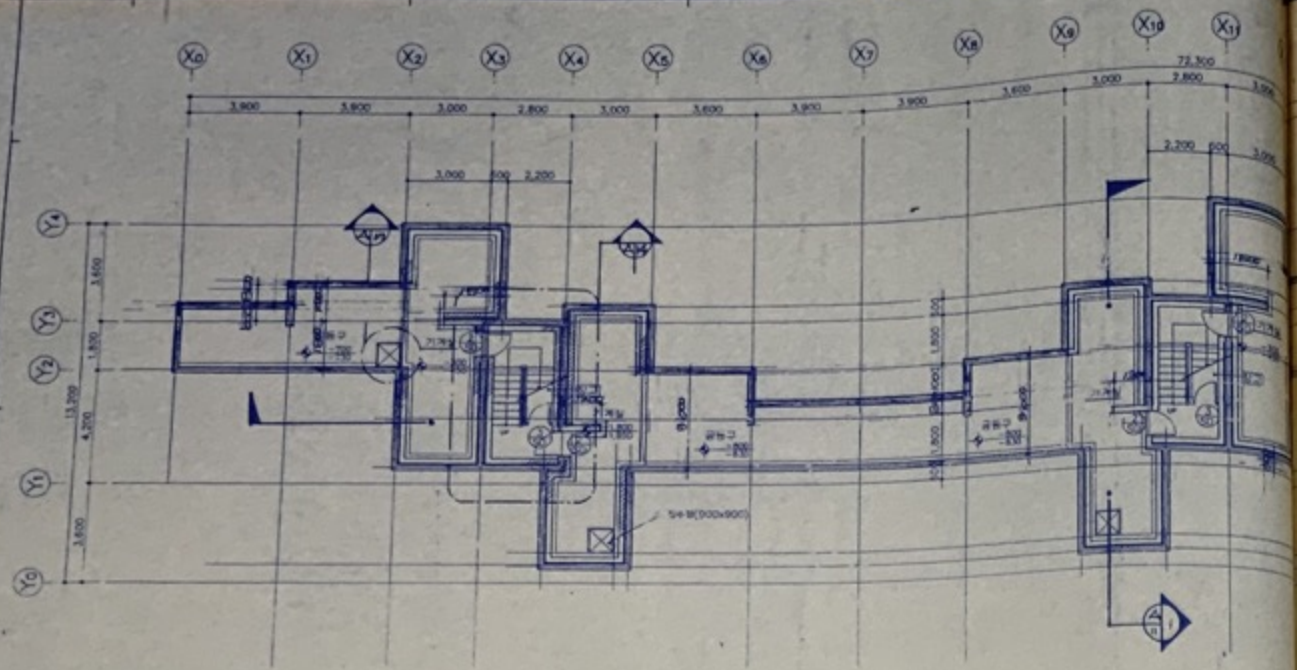


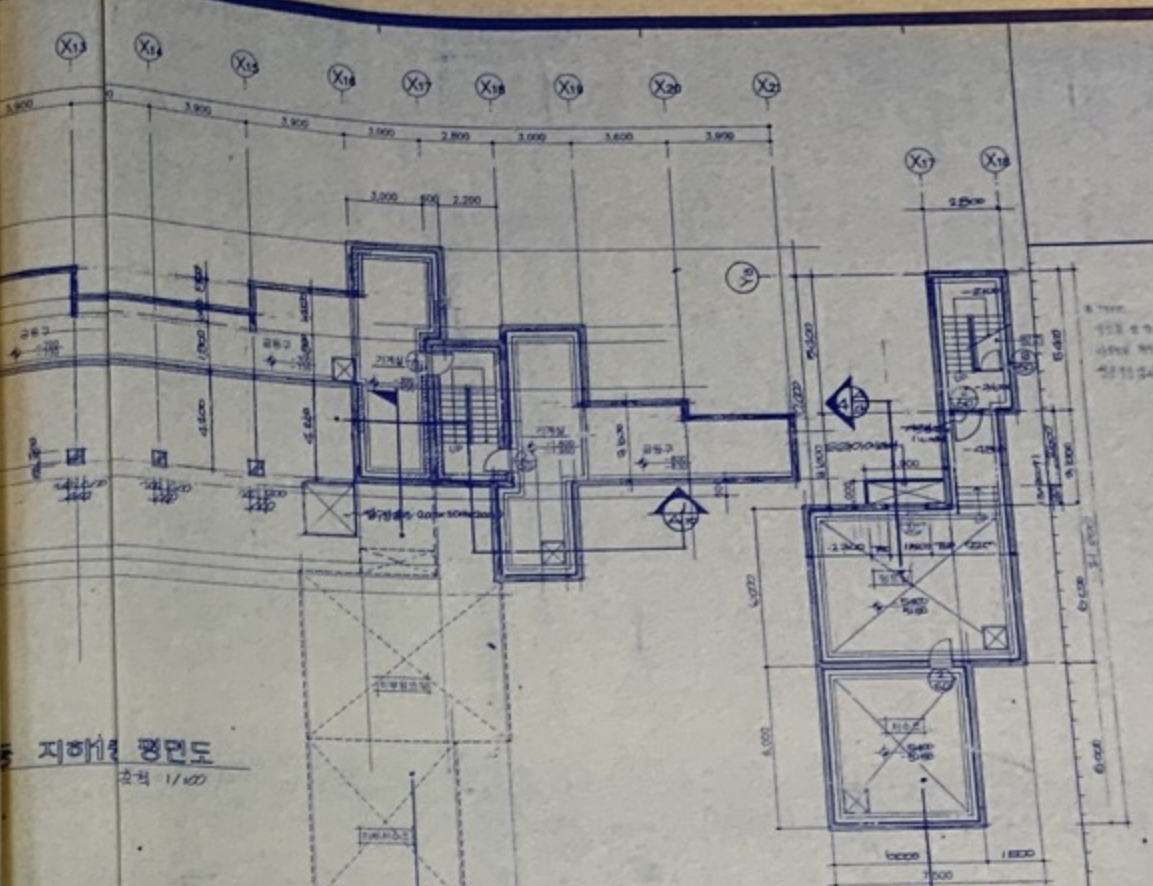

① 숙소 지하1층 평면도
축척 1/100

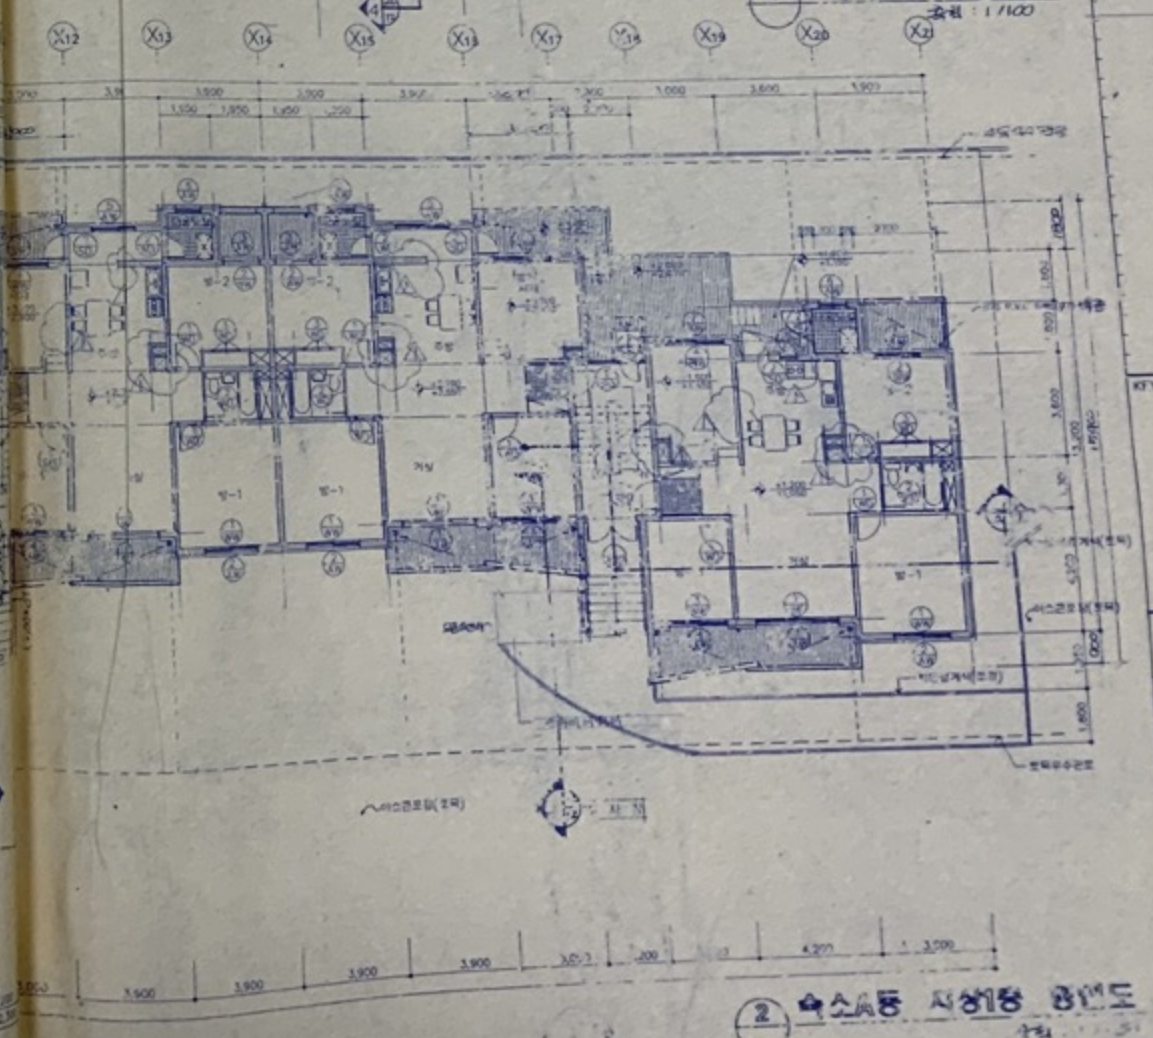

② 지하2층 평면도
축척 1/100

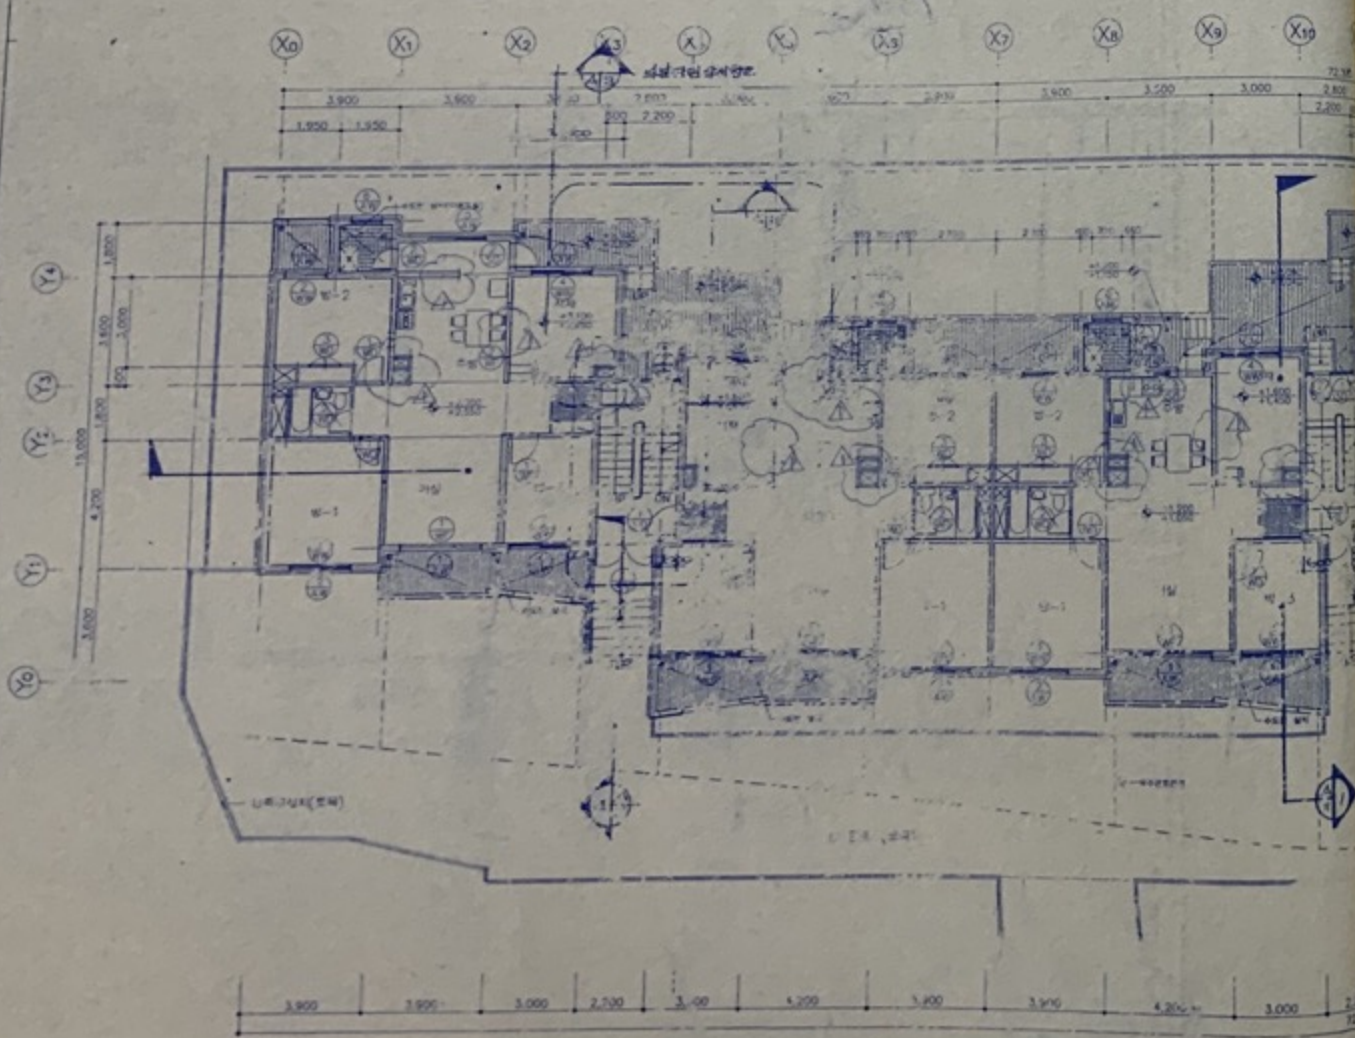

② 숙소 지하2층 평면도
축척 1/100


KEY PLAN

남원의토목건축공사


공간연구
SPACE GROUP OF K

소장: 김경대
주최: 김경대
작성: 김경대
1/100
1/100
1/100
1/100


FILE NAME

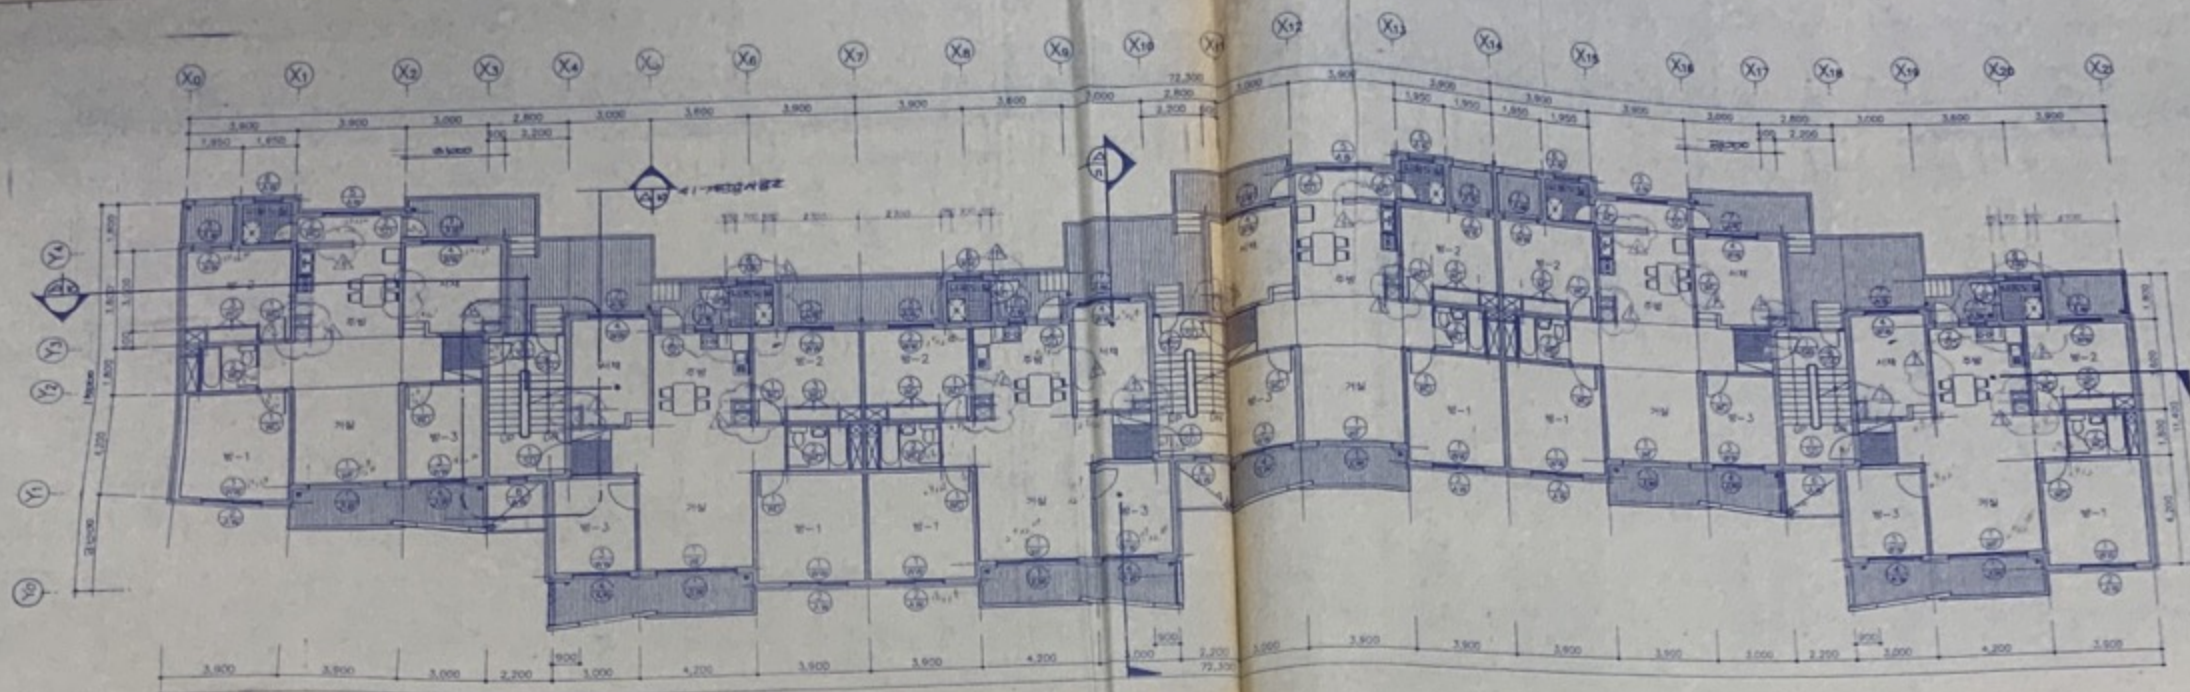


⊙ A동 지상 2,3층 평면도
축척 1/100

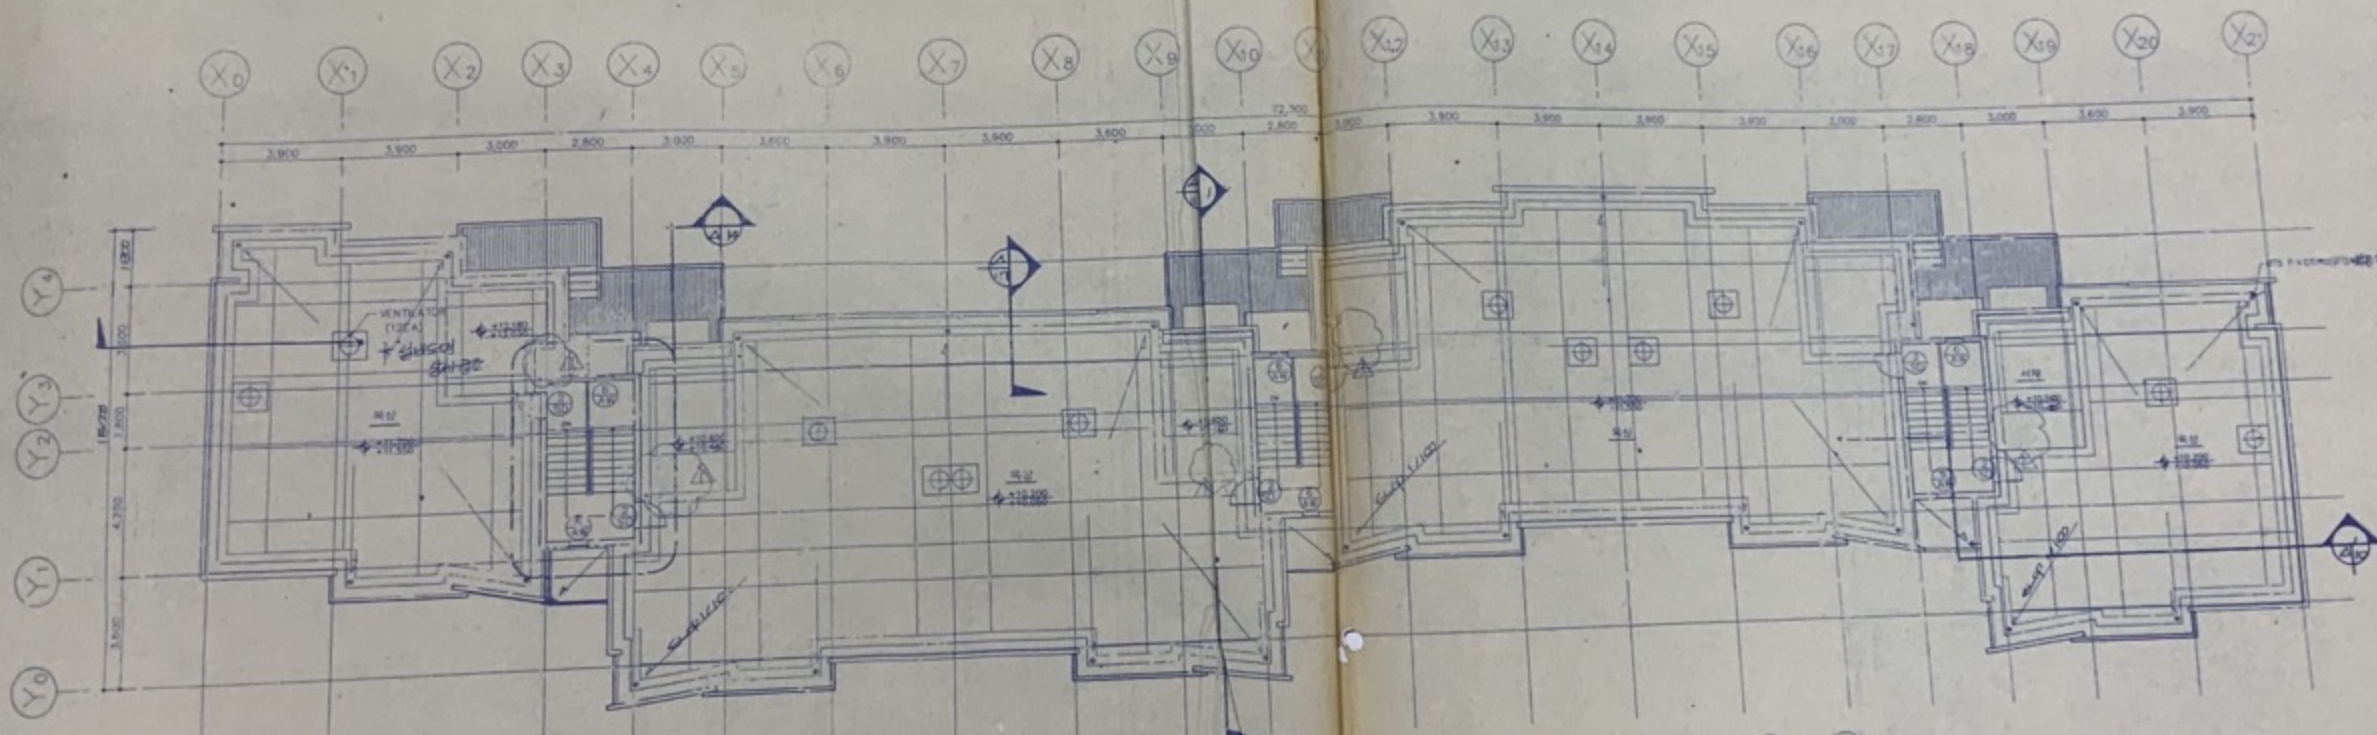

⊙ 숙소 A동 지상층 평면도
축척 1/100

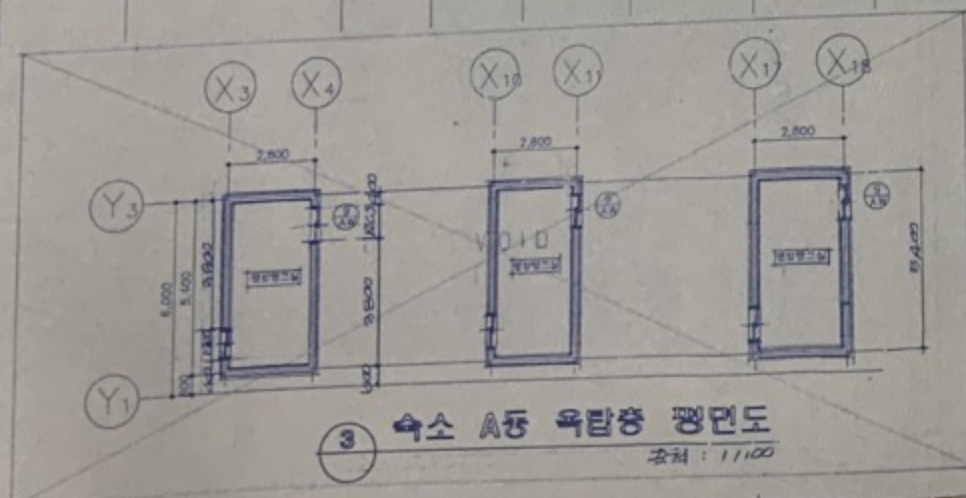

③ 숙소 A동 옥탑층 평면도
축척 1/100

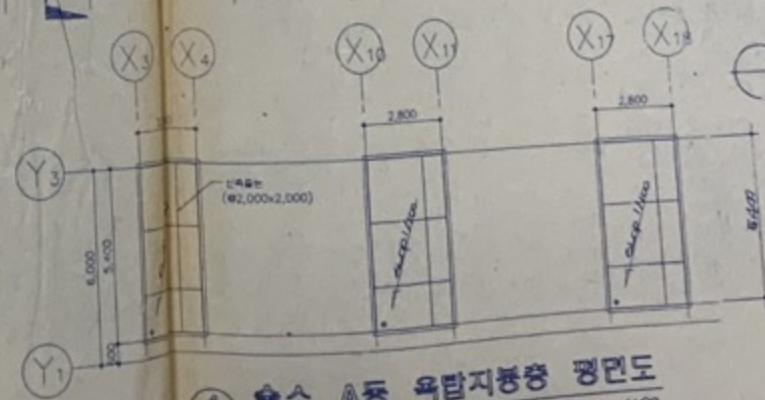

④ 숙소 A동 옥탑지상층 평면도
축척 1/100

KEY PLAN

상원나눔터 신촌분점

공간연구

SPACE GROUP OF K

소장: 강호민


연구: 김경태, 이

주제: 숙소 A동 지상, 지상층평면도


축척: 1/100

도면번호: AH-02

FILE NAME:

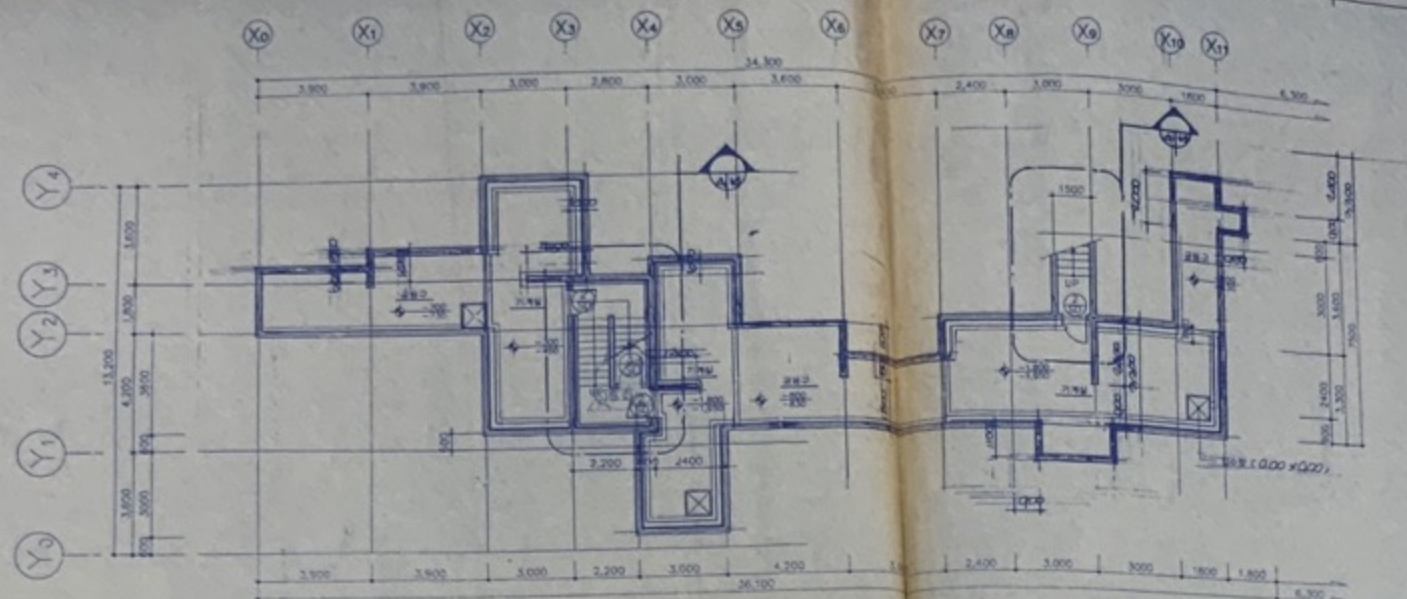

속소 B동 지하층 평면도
규모 1/100

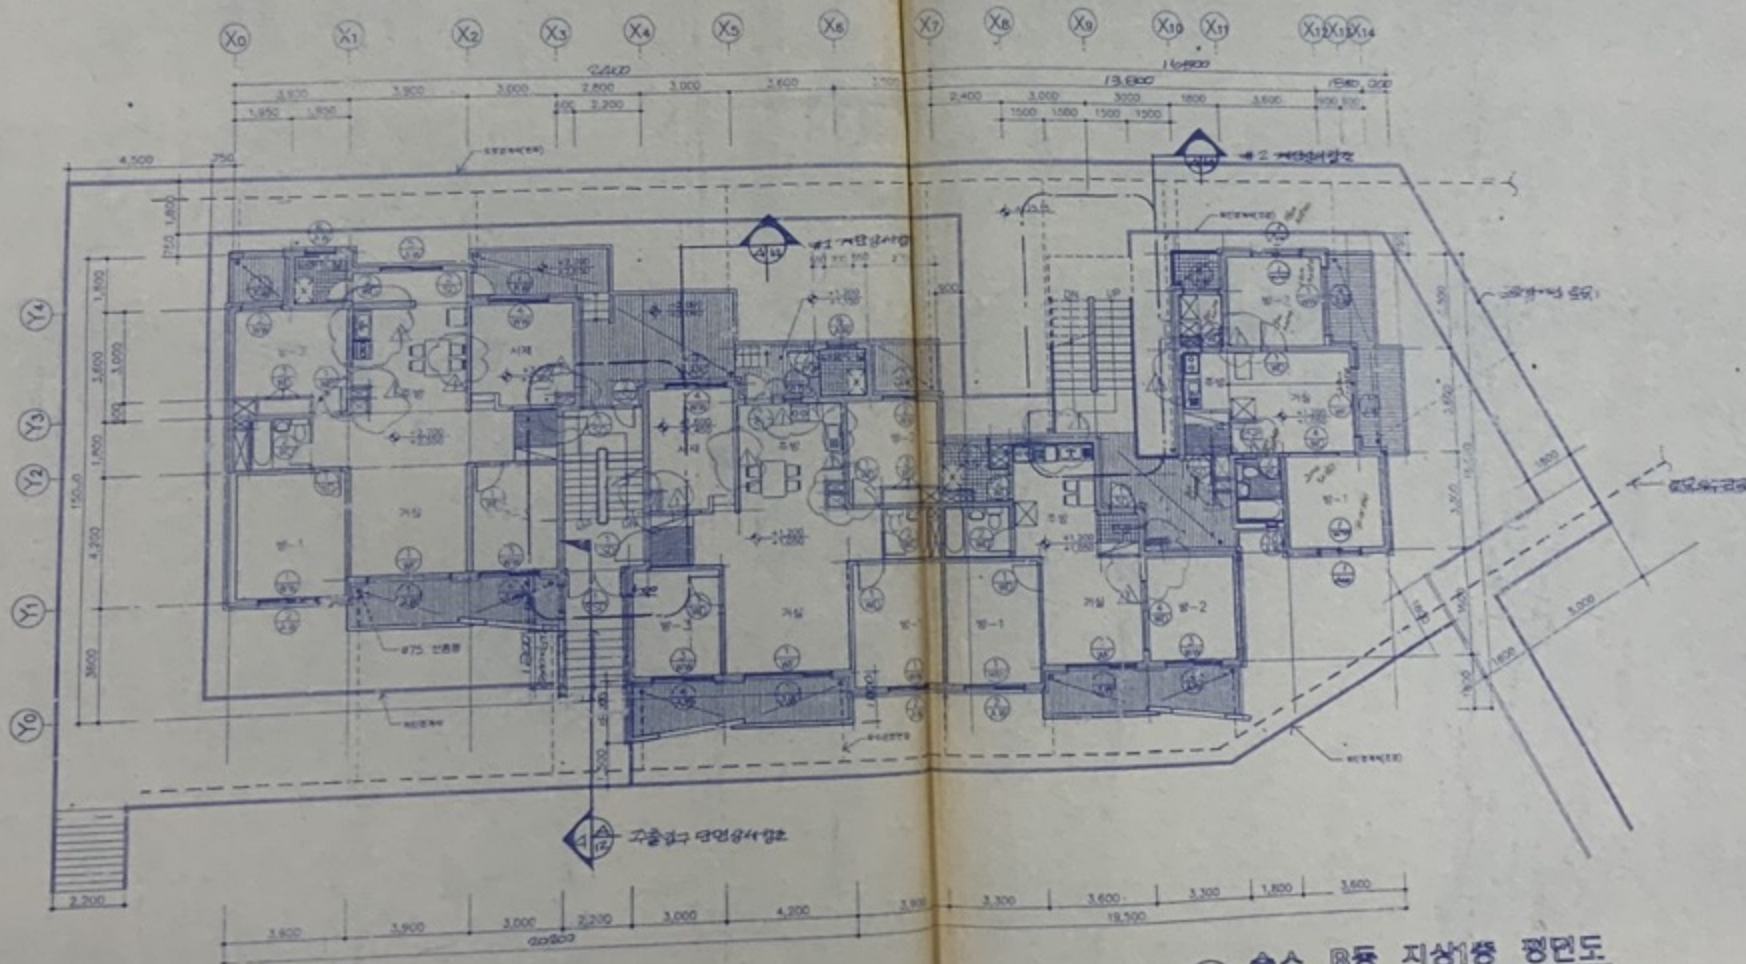

속소 B동 지상층 평면도
규모 1/100

KEY PLAN

설계자
남원이로엔지니어링

공간연구소
SPACE GROUP OF KOREA

주최
김 경태

주최
김 경태


속소 B동 지하층, 지상층
평면도

척도
1/100


날짜
1998. 2

도면번호
A1-03


FILE NAME

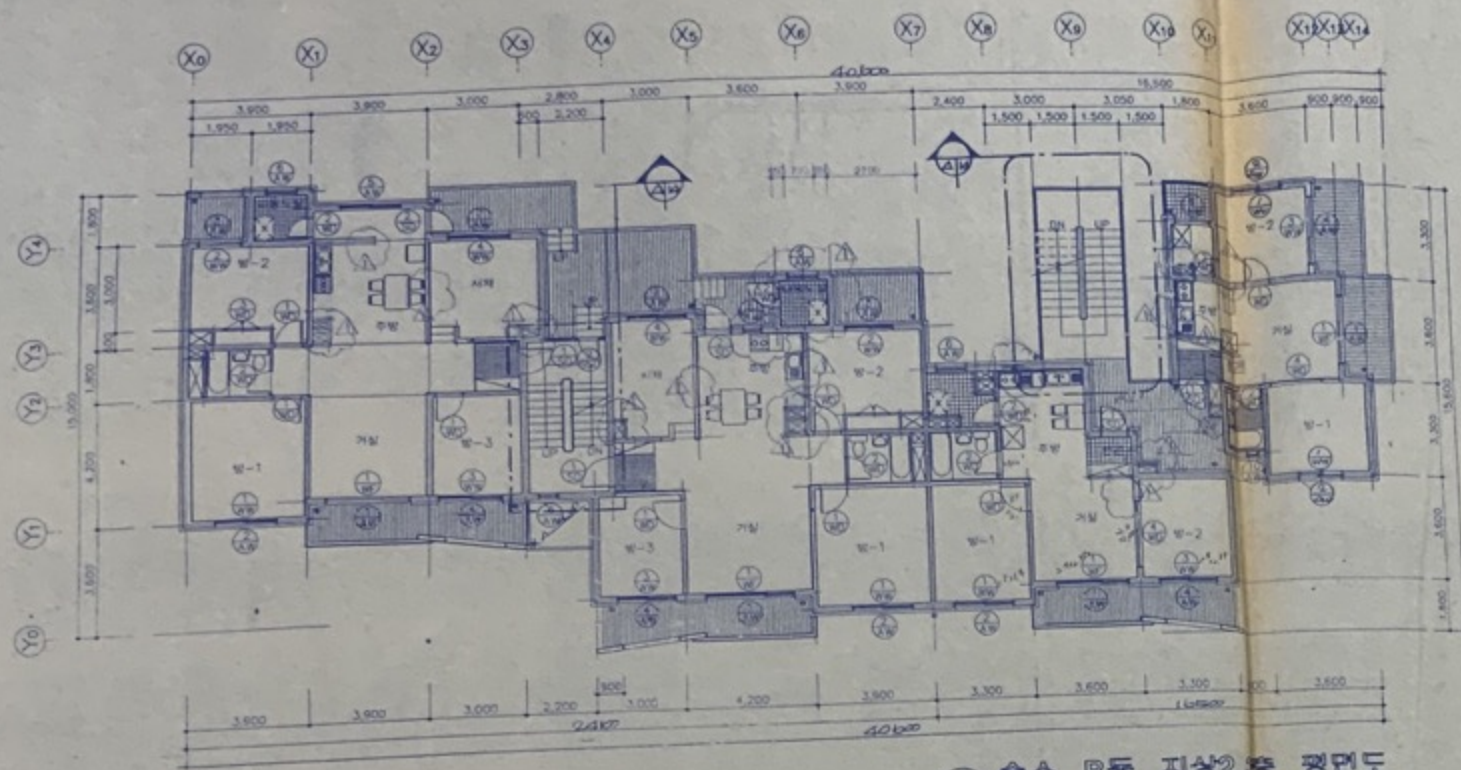


1 숙소 B동 지상2층 평면도
축척 1/100

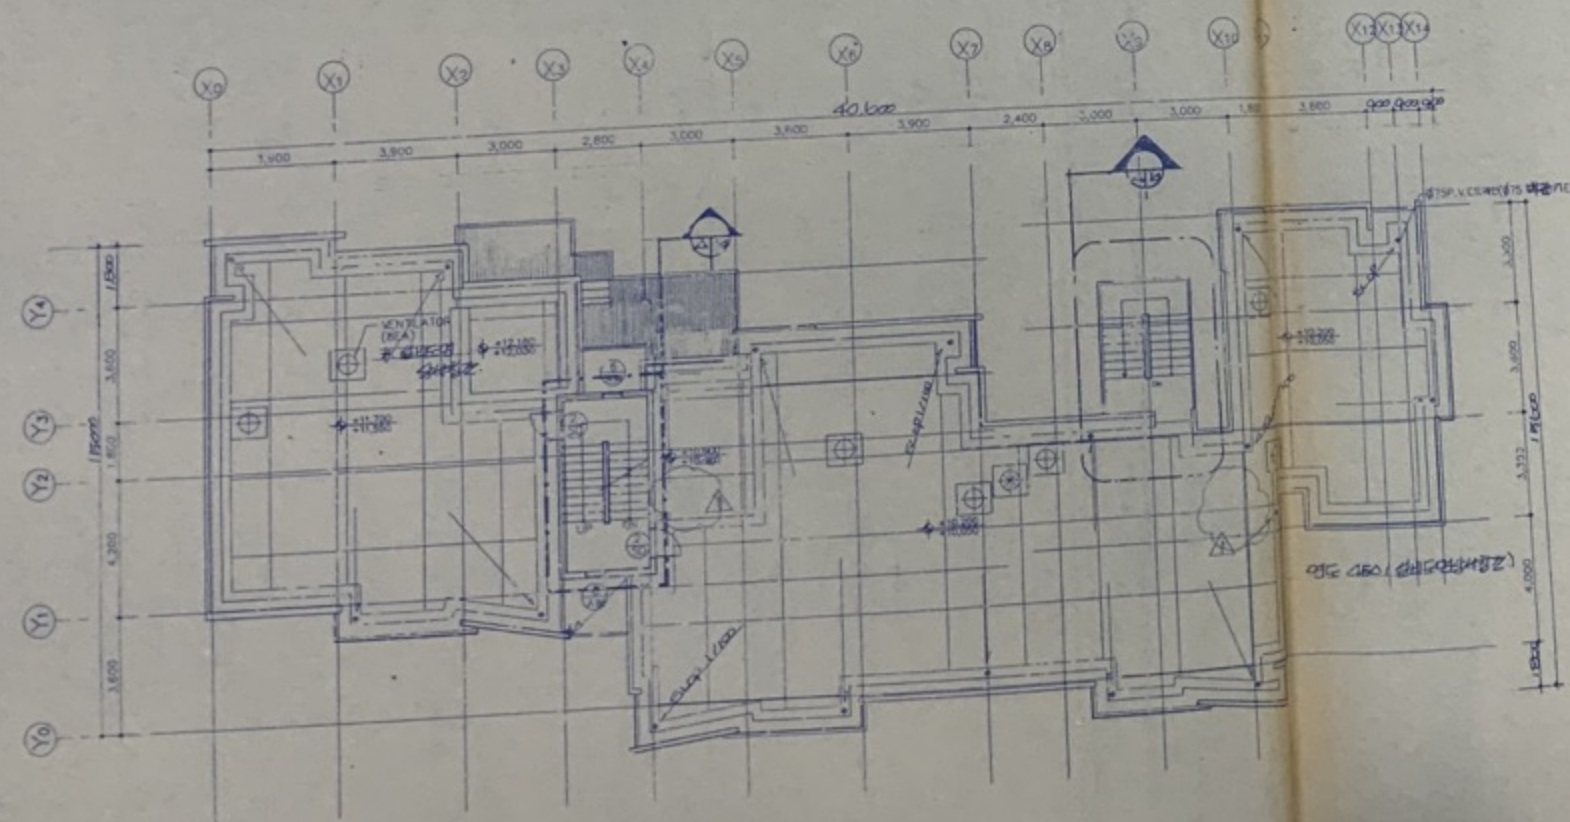

2 숙소 B동 지상2층 평면도
축척 1/100

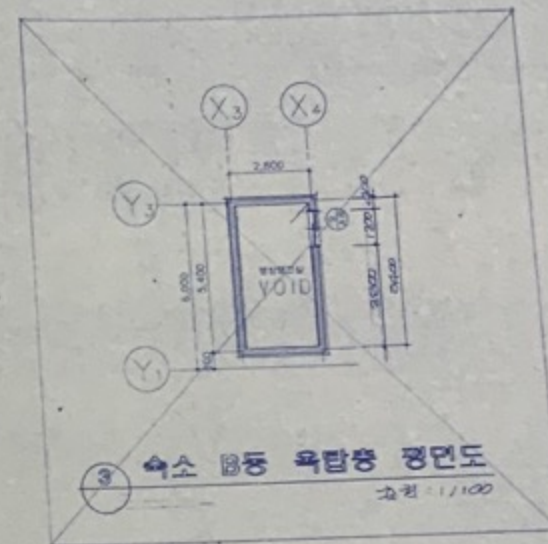

3 숙소 B동 옥탑층 평면도
축척 1/100

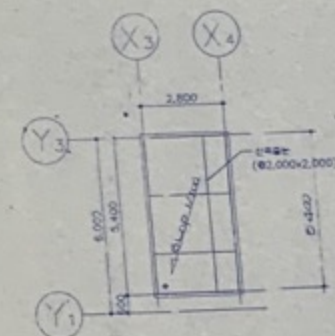

4 숙소 B동 옥탑지붕층 평면도
축척 1/100

KEY PLAN

공간연구
SPACE GROUP OF K

도면
기
공
평
면
도
1/100

도면
기
공
평
면
도
1/100

도면
기
공
평
면
도
1/100


도면
기
공
평
면
도
1/100

도면
기
공
평
면
도
1/100


도면
기
공
평
면
도
1/100

도면
기
공
평
면
도
1/100


국립 1층
지하 1층
지하 2층
지하 3층
지하 4층
지하 5층

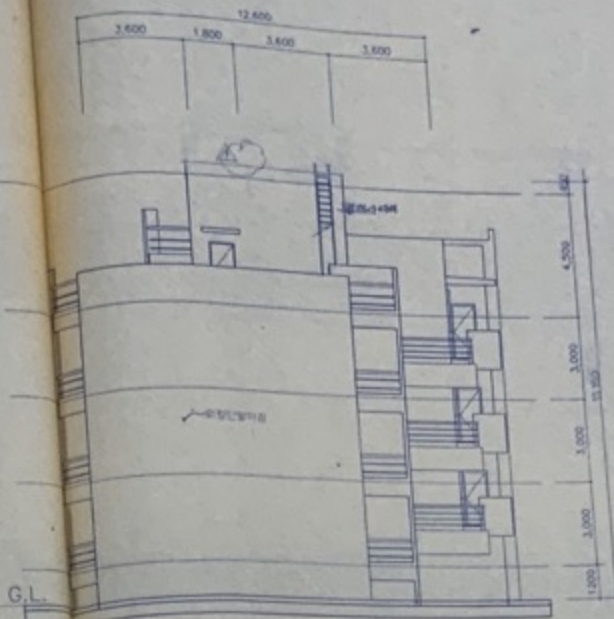

국소 A동 동측면도
축척 : 1/100

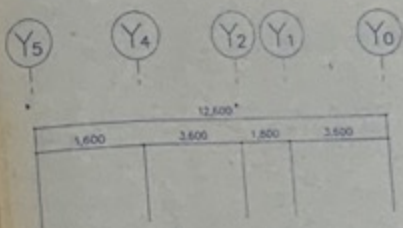

국립 1층
지하 1층
지하 2층
지하 3층
지하 4층
지하 5층

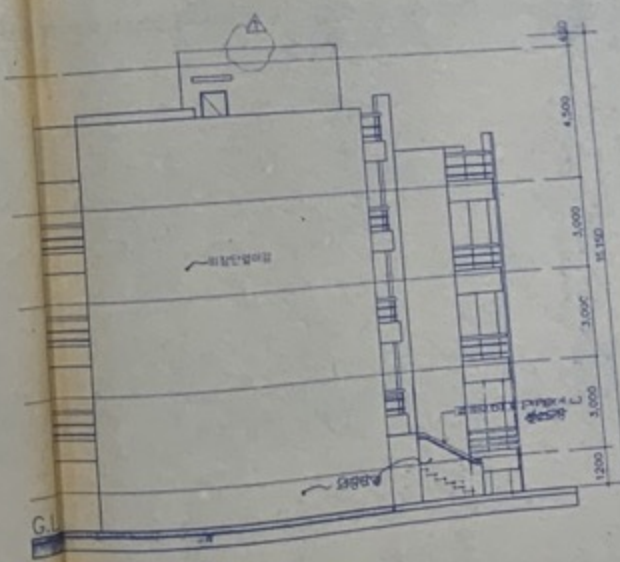

국소 A동 서측면도
축척 : 1/100

KEY PLAN

남원대학교 건축연구소

공간연구소
SPACE GROUP OF KOREA

소장 김 경태

원장 김 경태

도면명 국소 A동 동, 서측 입면도


축척 1/100

날짜 1996. 2

도면번호 AM-07


FILE NAME

옥상 1층
 지붕층
 지상 3층
 지상 2층
 지상 1층
 지하 1층

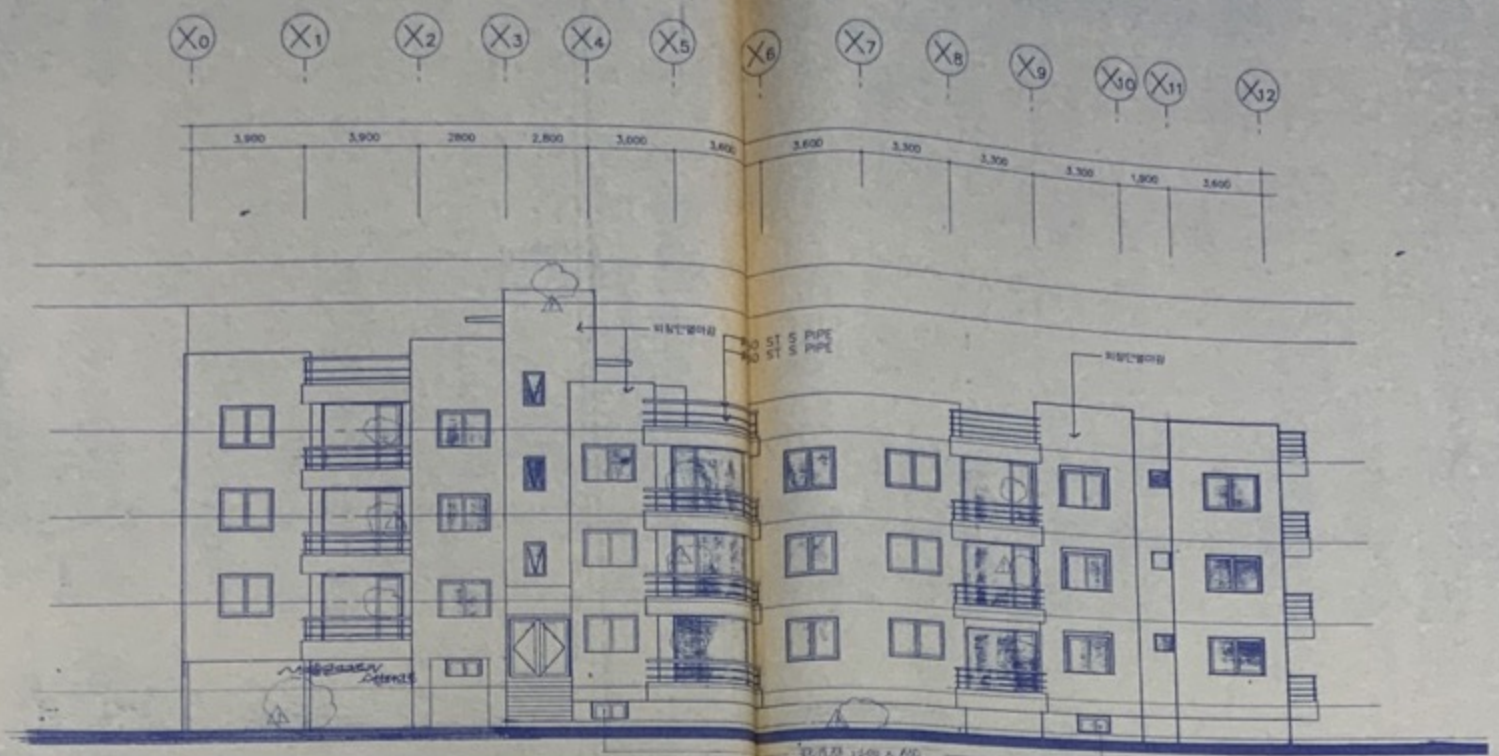

① 숙소 B동 남측면도
 축척 : 1/100

옥상 1층
 지붕층
 지상 3층
 지상 2층
 지상 1층
 지하 1층

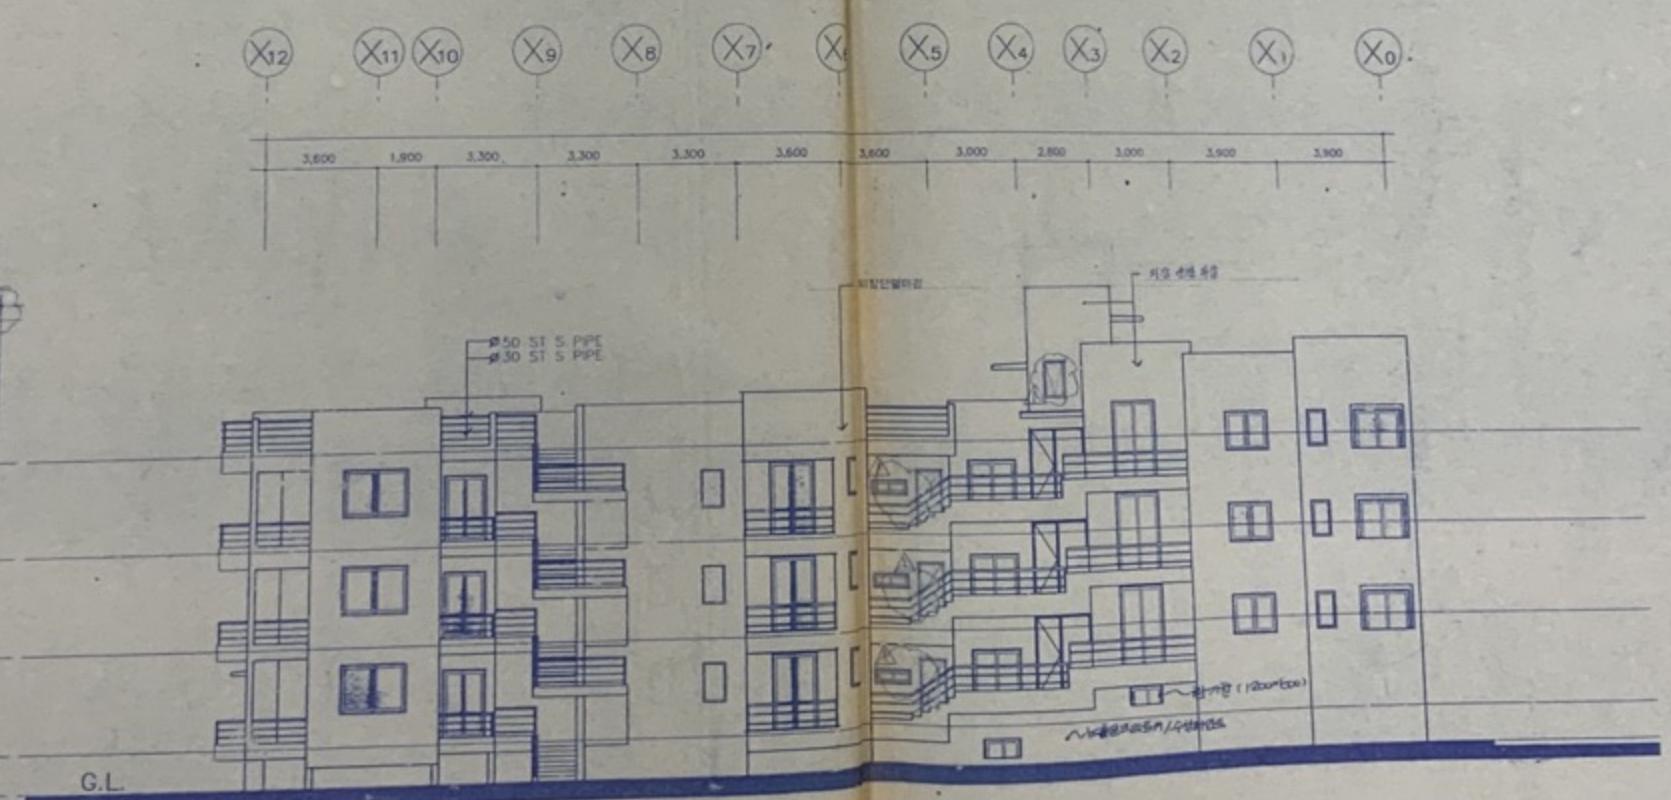

② 숙소 B동 북측면도
 축척 : 1/100

1. 1층
 2. 2층
 3. 3층
 4. 4층
 5. 5층
 6. 6층
 7. 7층
 8. 8층
 9. 9층
 10. 10층
 11. 11층
 12. 12층

KEY PLAN

남원의료원신축공사

공간연구
SPACE GROUP C


소장 김 경배

숙소B동 남, 북측


축척 1/100

도면명 AH-08

FILE NAME

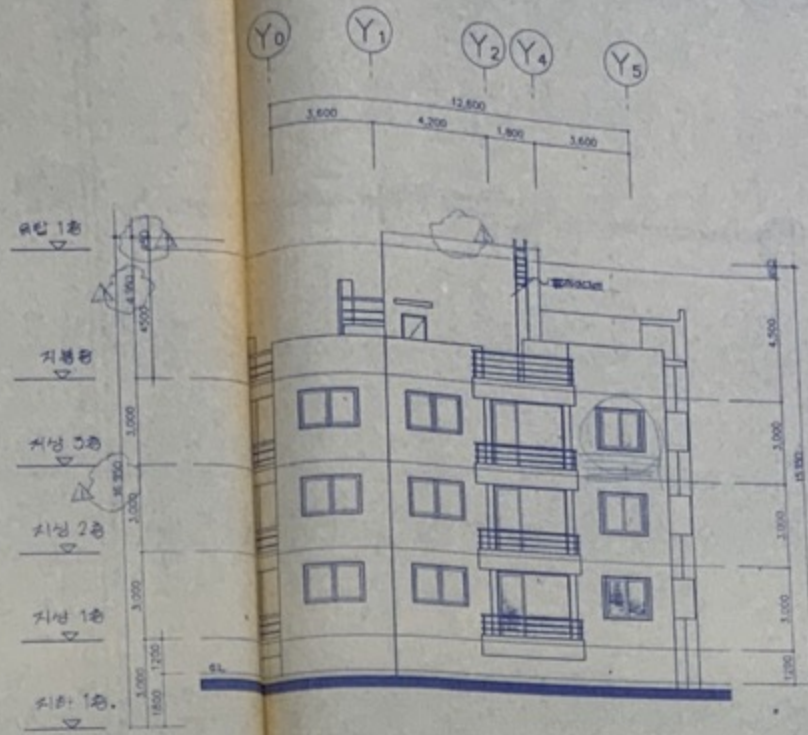

숙소 8동 동측면도
축척 : 1/100

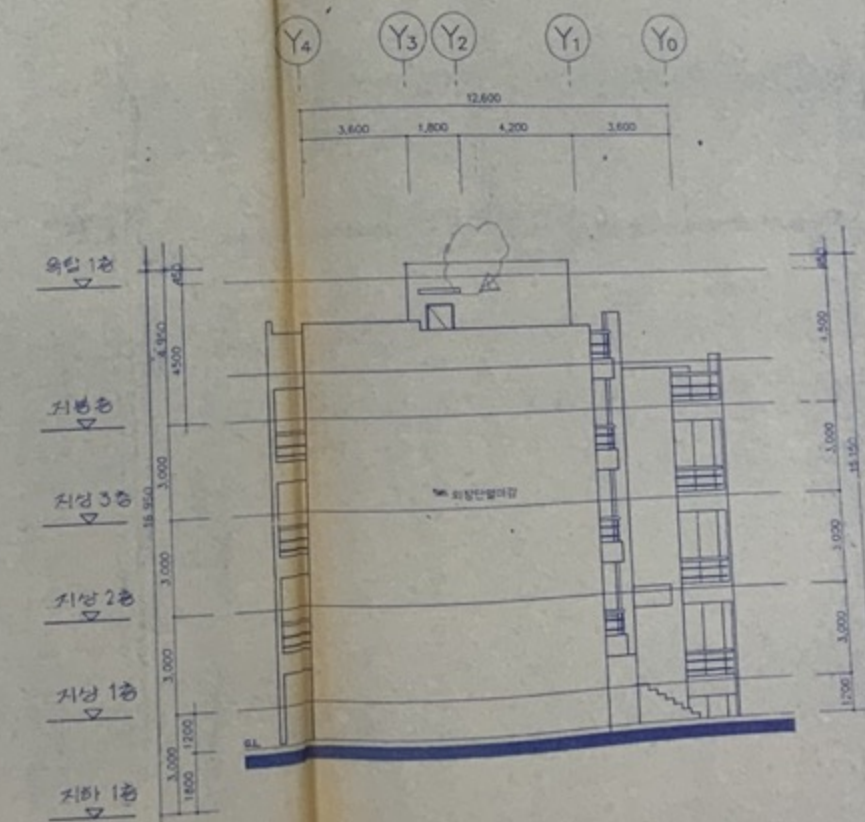

숙소 8동 서측면도
축척 : 1/100

제출번호 100 (1998.2)

KEY PLAN

설계명 남원의료원신축공사

공간연구소
SPACE GROUP OF KOREA


소장 김 경태
설계 김 경태

도면명 숙소 8동 동, 서측 입면도

축척 1/100
일시 1998. 2

도면번호 AH - 09

FILE NAME

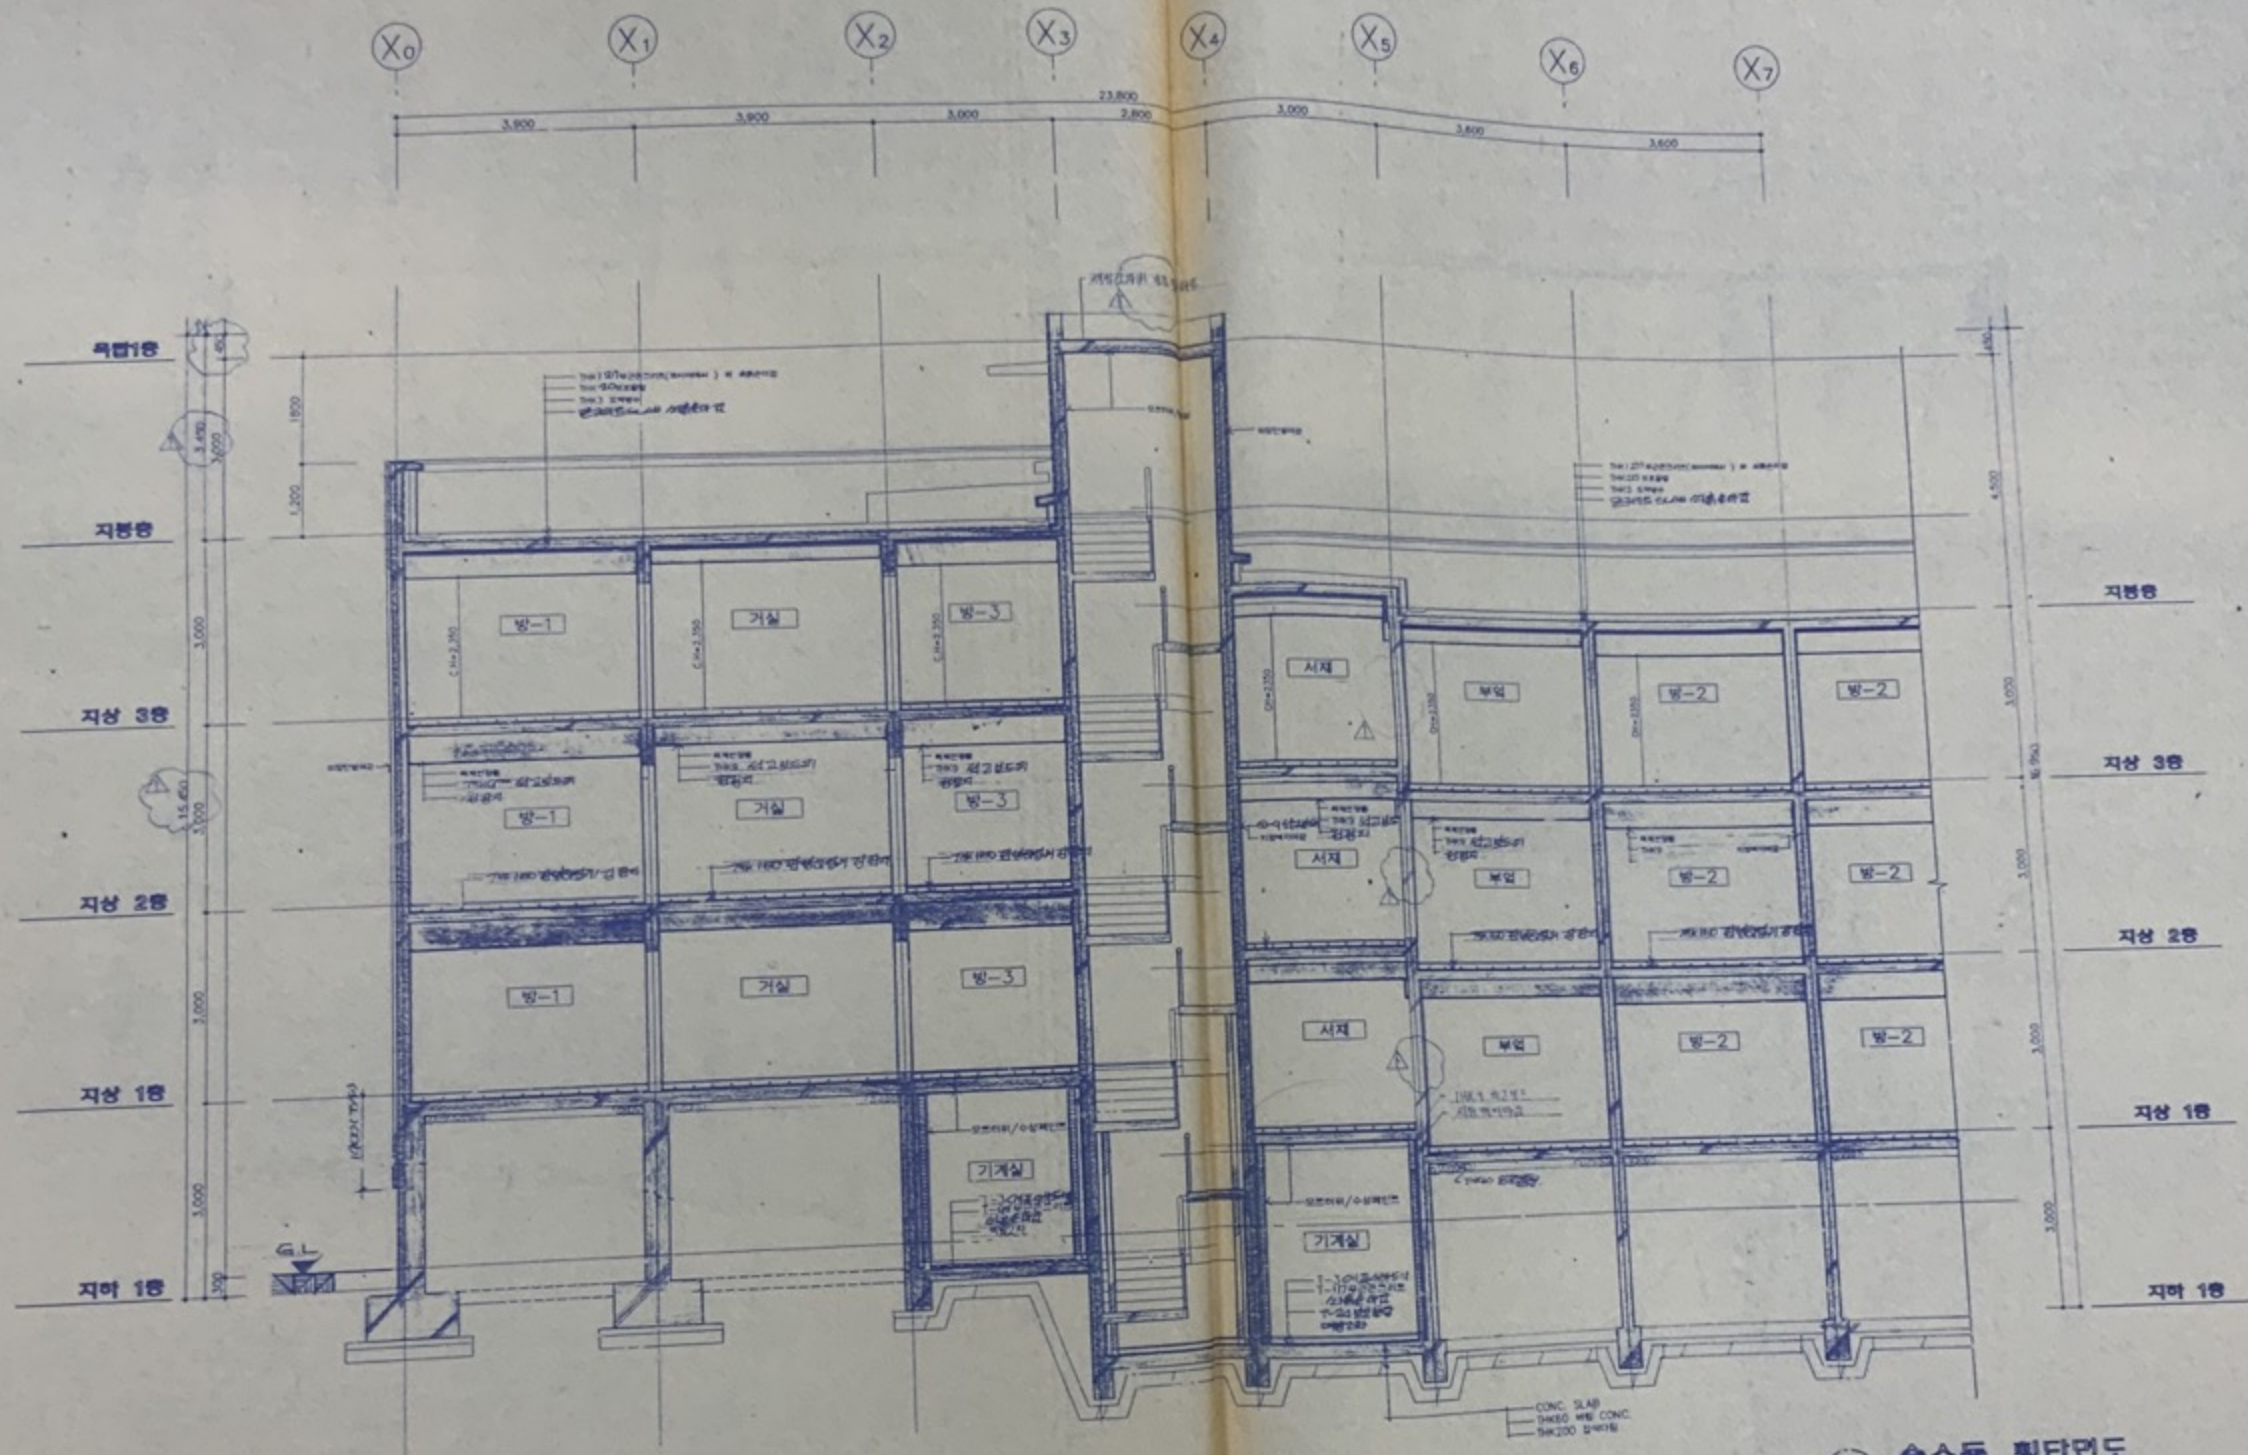


① **숙소동 평면면도**
축척 1/60

KEY PLAN


설계명: **남원인도원안복합**

공간연구
SPACE GROUP OF K

소장: 김 경대	작가: 김 경대
도면명: 숙소동 평면면도	도면번호: ΔH-10
축척: 1/50	날짜: 1996.
FILE NAME	

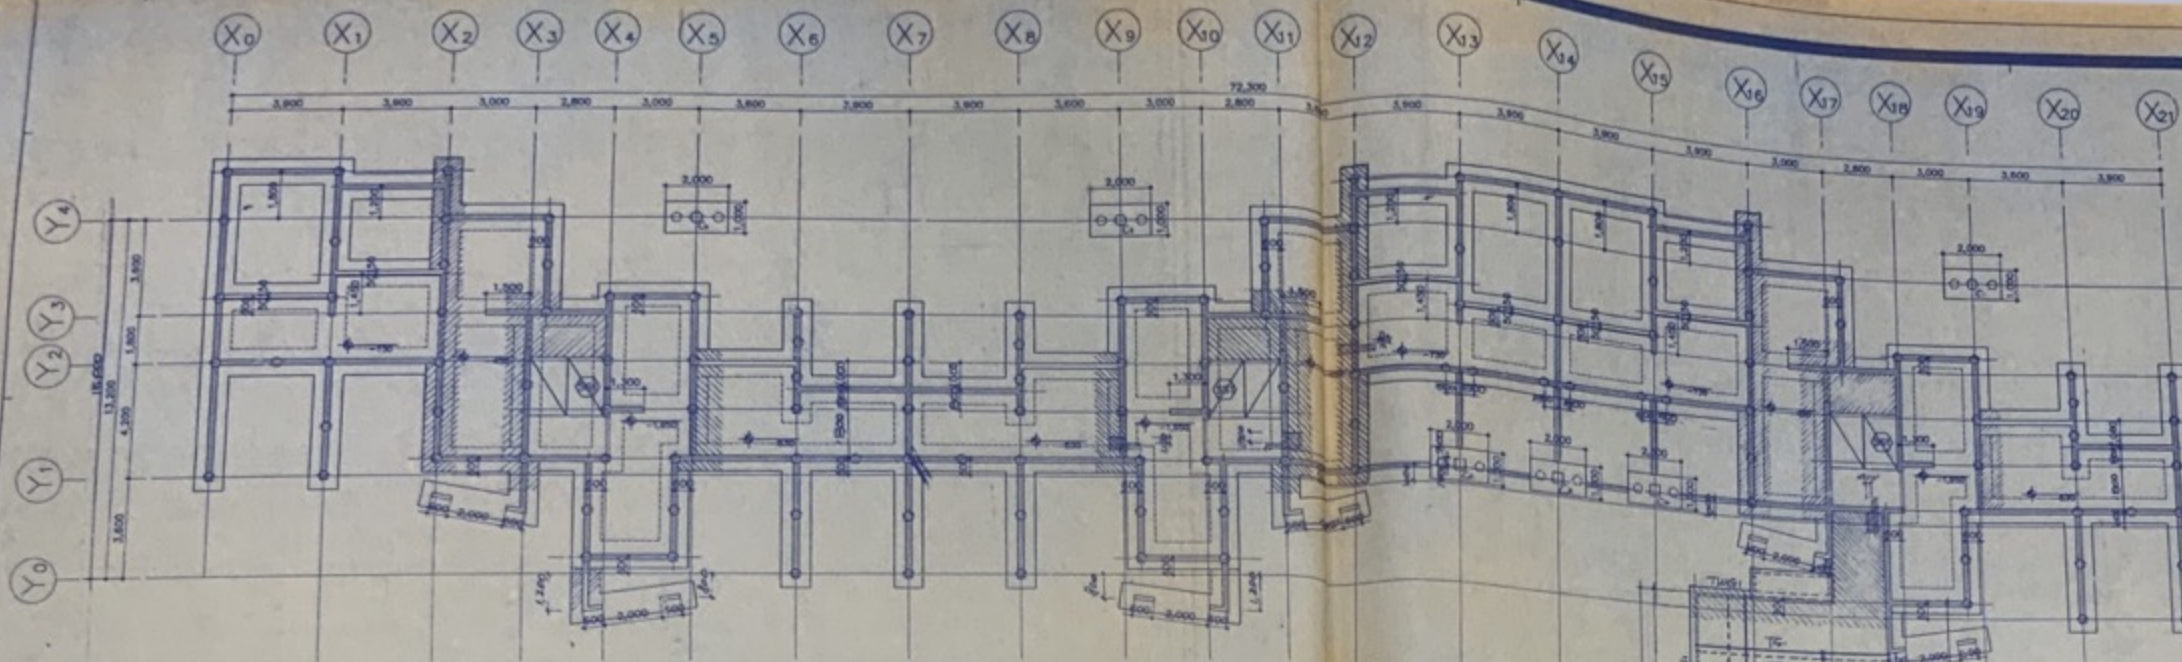

○ **속소 A동 지하층 구조평면도**
 1/100

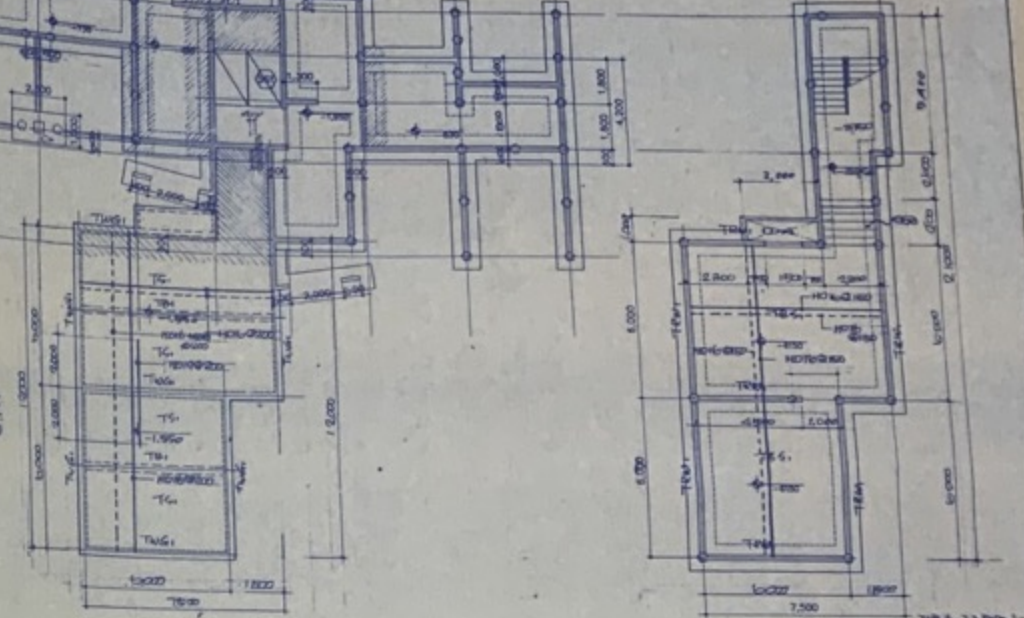


○ **속소 A동 지하2층 구조평면도**
 1/100


* 기둥 및 벽
 * 바닥 및 천장
 * 계단 및 엘리베이터
 * 기타
 * 기타

KEY PLAN
 1/100


남원의료원 신축설계
 공간연구소
 SPACE GROUP OF KOREA
 2019. 12. 20
 김 경희 김 규현
 속소 A동 지하층, 지상1층
 구조평면도
 1/100 1996. 2
 SH-01
 FILE NAME

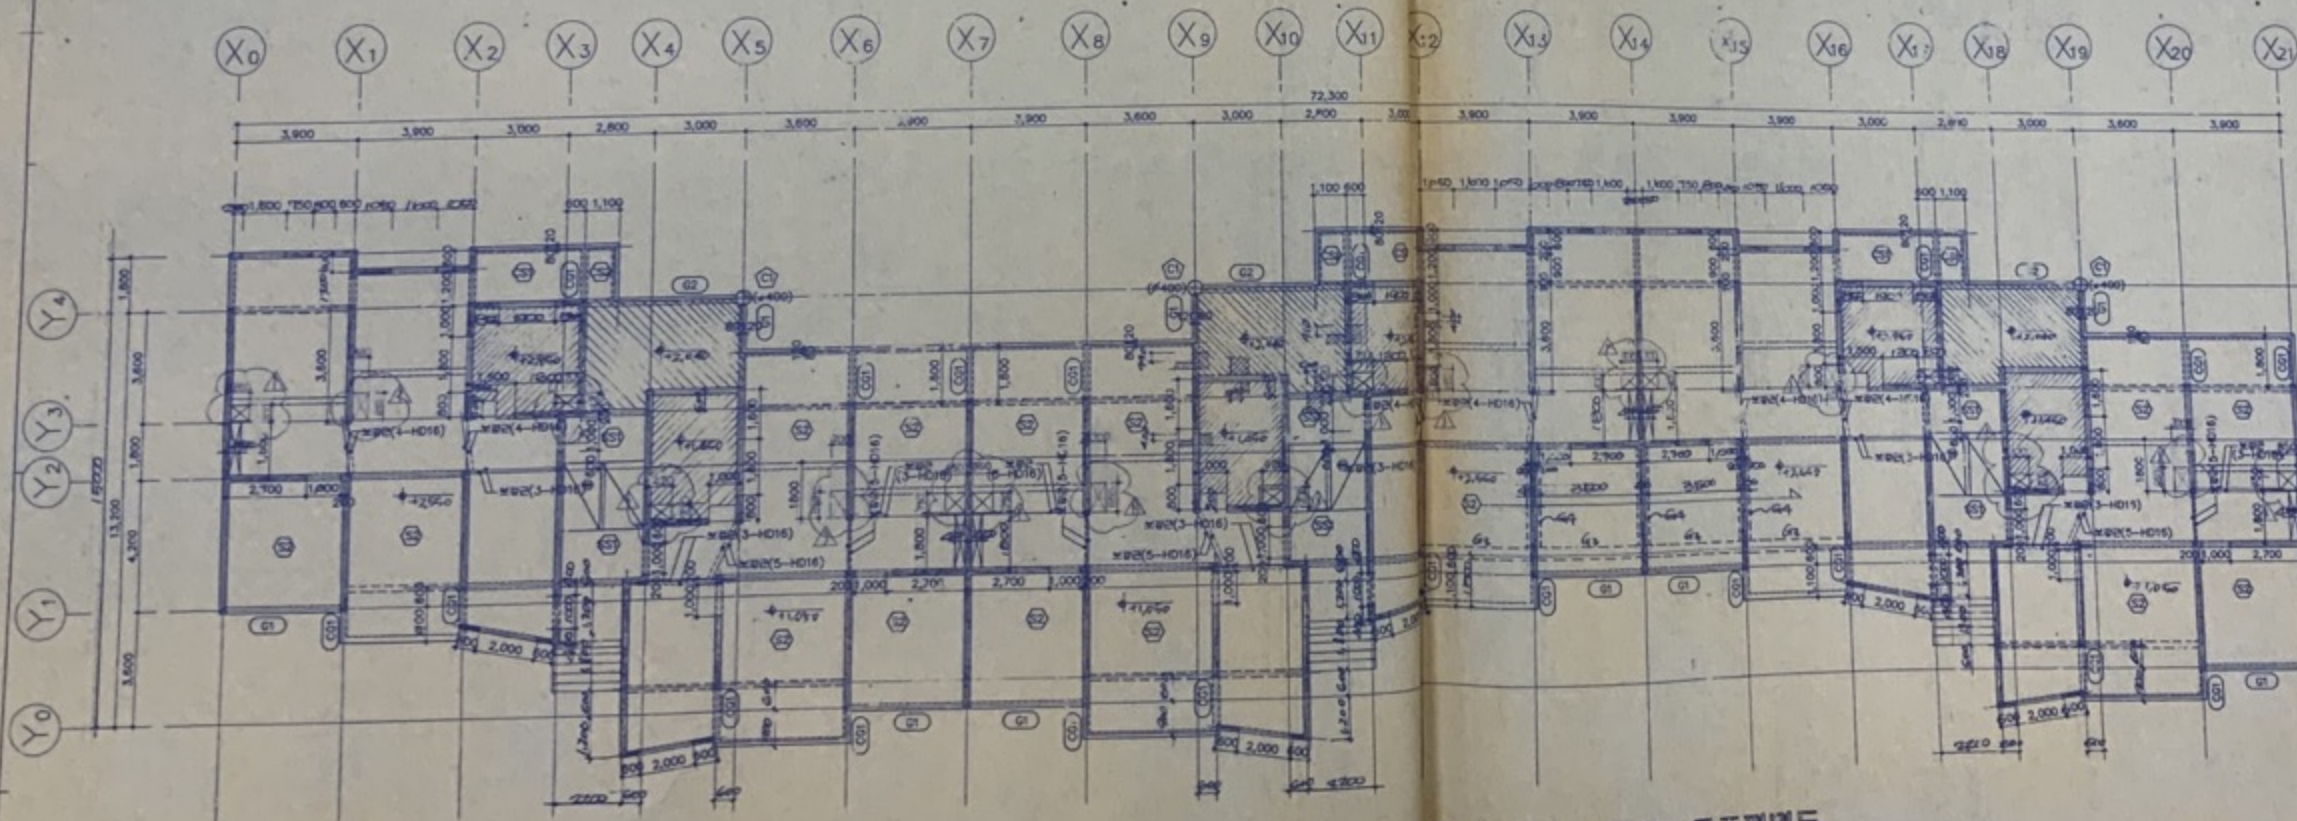


○ **속소 A동 지상층 구조평면도**
 1/100

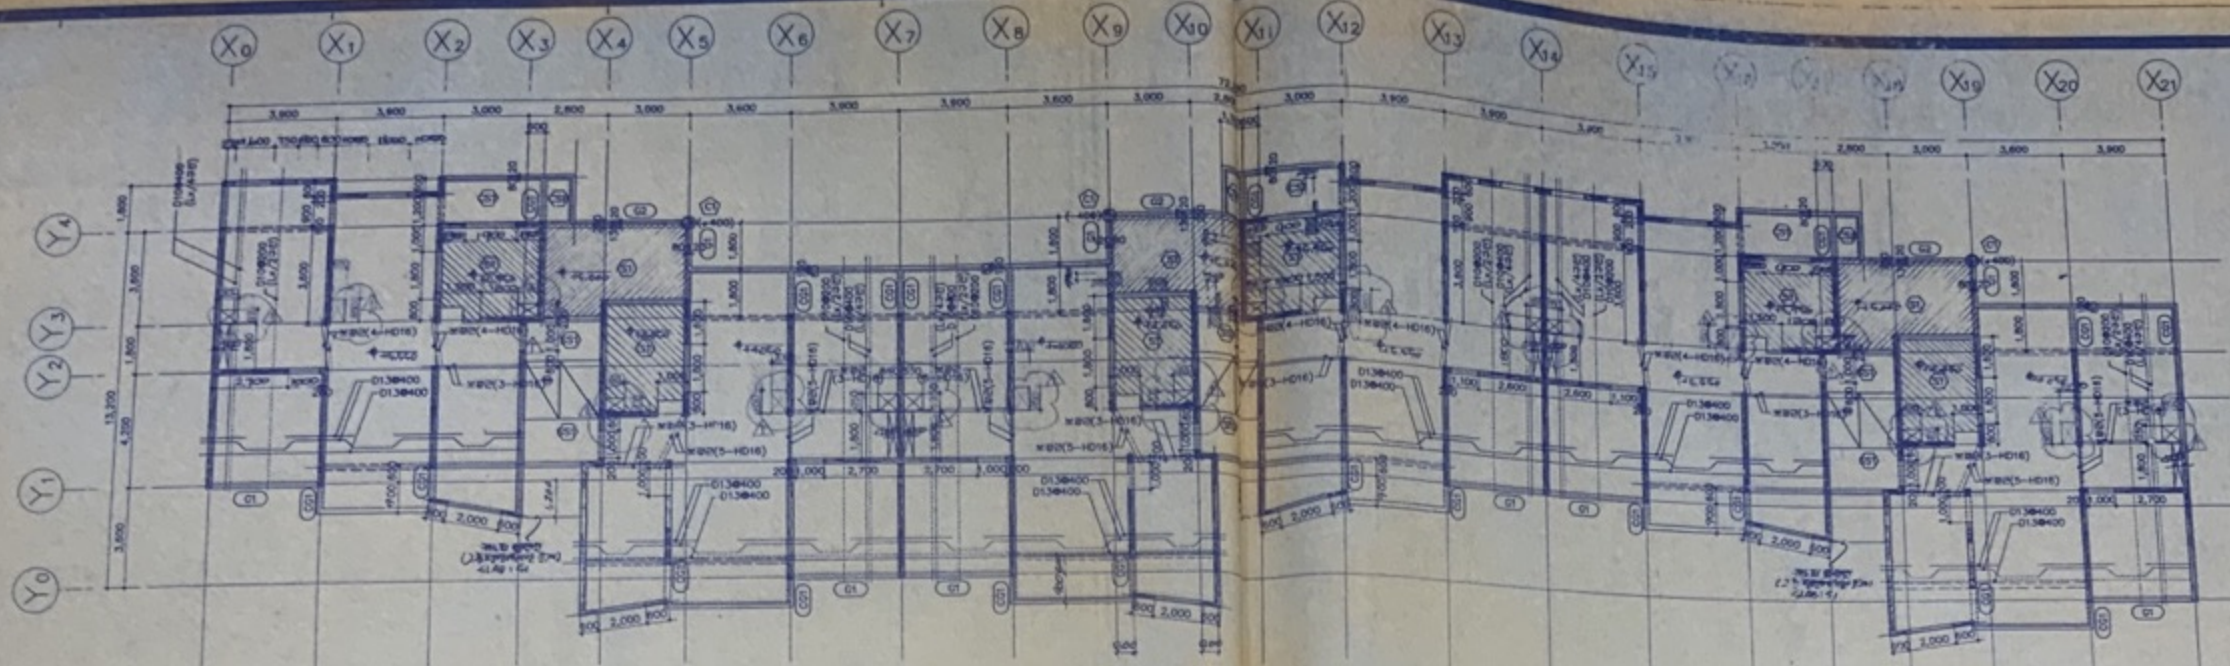


○ 숙소A동 지상2,3층 구조평면도

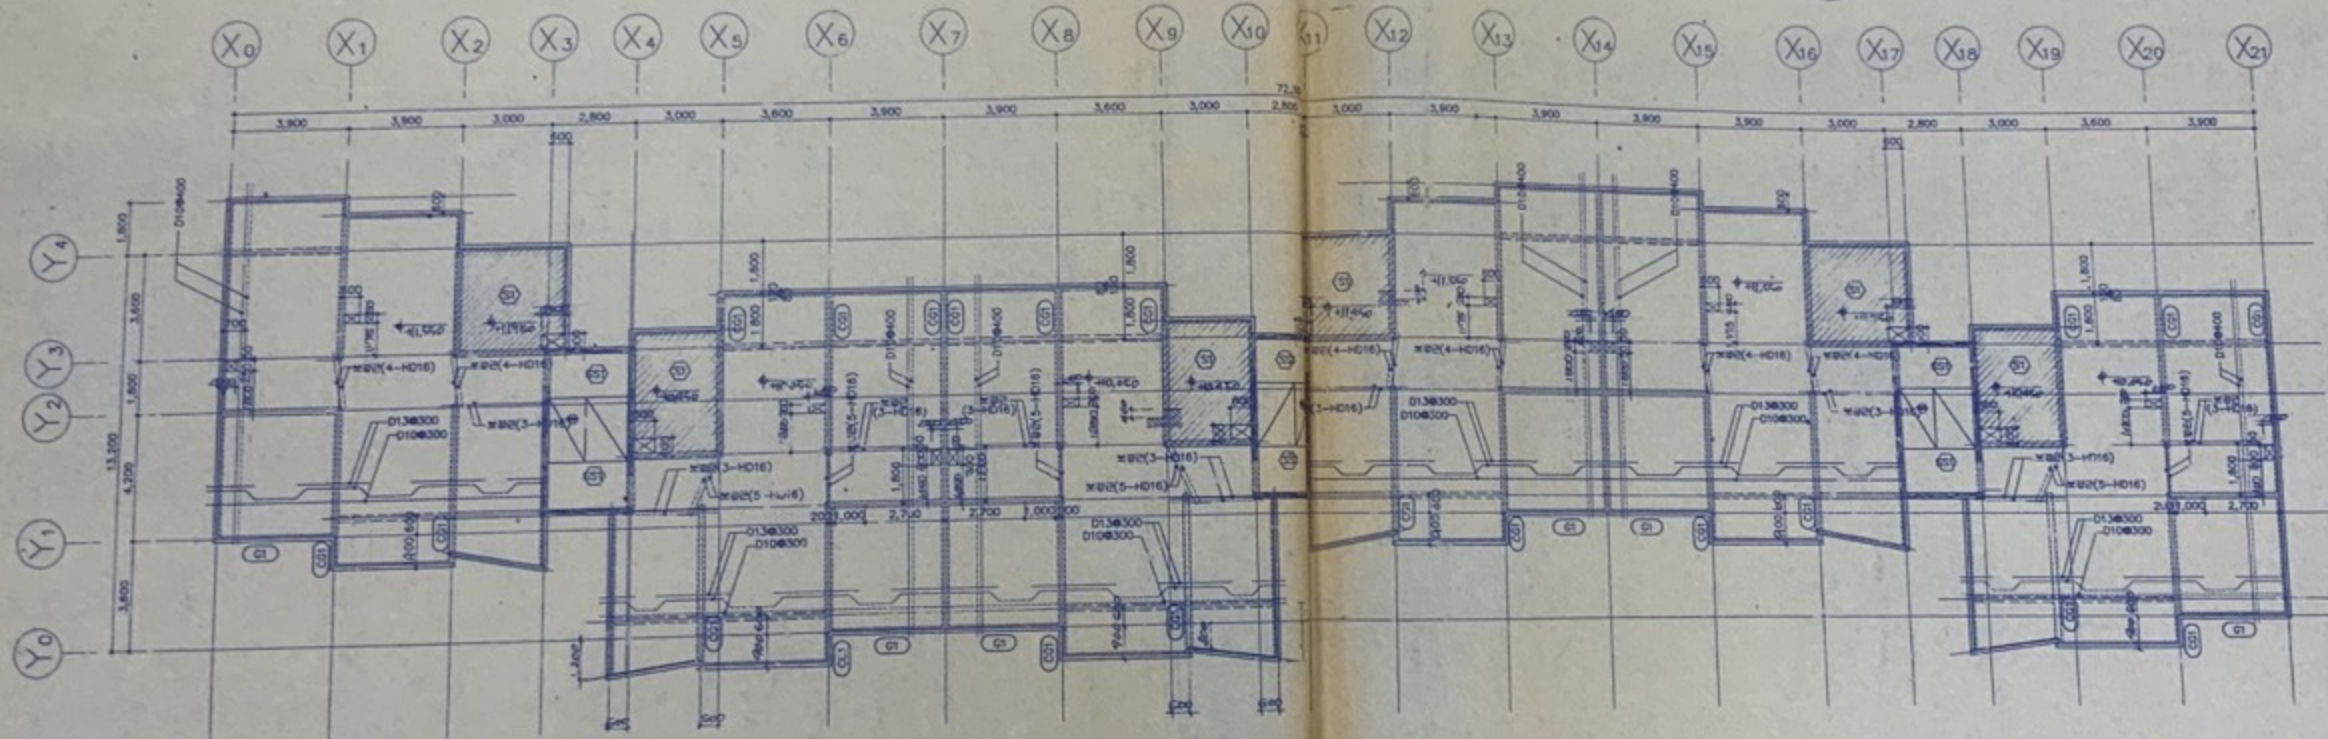

○ 숙소A동 지상4층 구조평면도
축척: 1/100

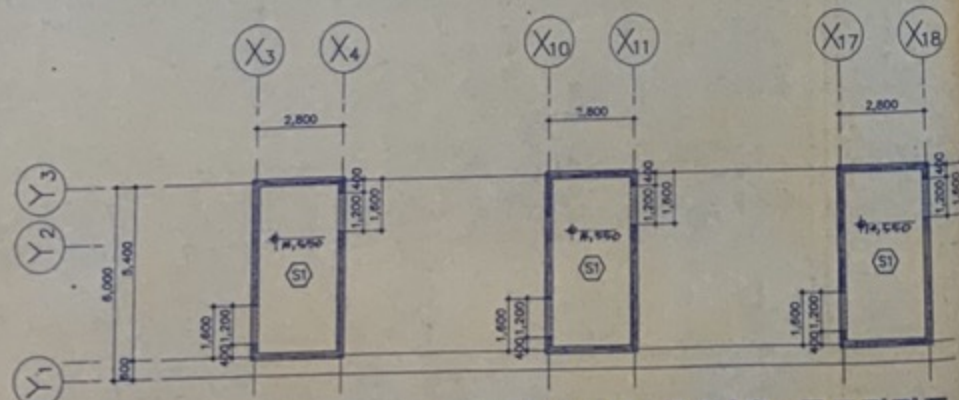

○ 숙소A동 옥탑1층 구조평면도
축척: 1/100

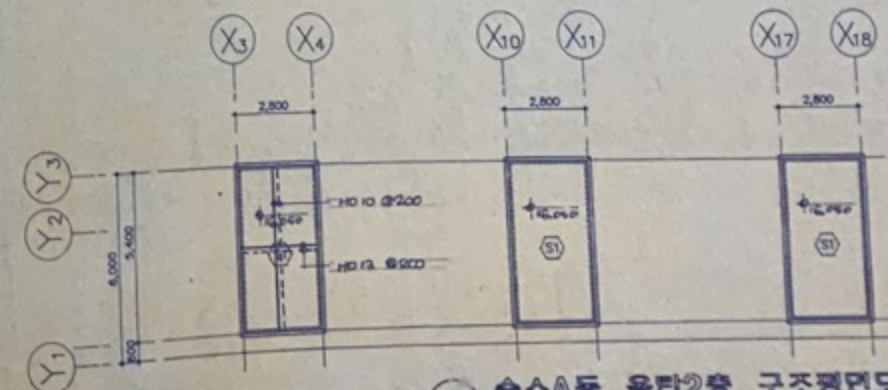


○ 숙소A동 옥탑2층 구조평면도
축척: 1/100

지상 2,3층 구조평면도
축척: 1/100
설계: 1995. 12. 15
검토: 1996. 1. 15


지상 4층 구조평면도
축척: 1/100
설계: 1995. 12. 15
검토: 1996. 1. 15

KEY PLAN

남원의료원신축설계	
공간연구 SPACE GROUP OF K	
소장	김정호
담당	김정호
숙소A동 지상2 지상층 구조평면도	
축척	1/100
도면번호	SH-02
FILE NAME	

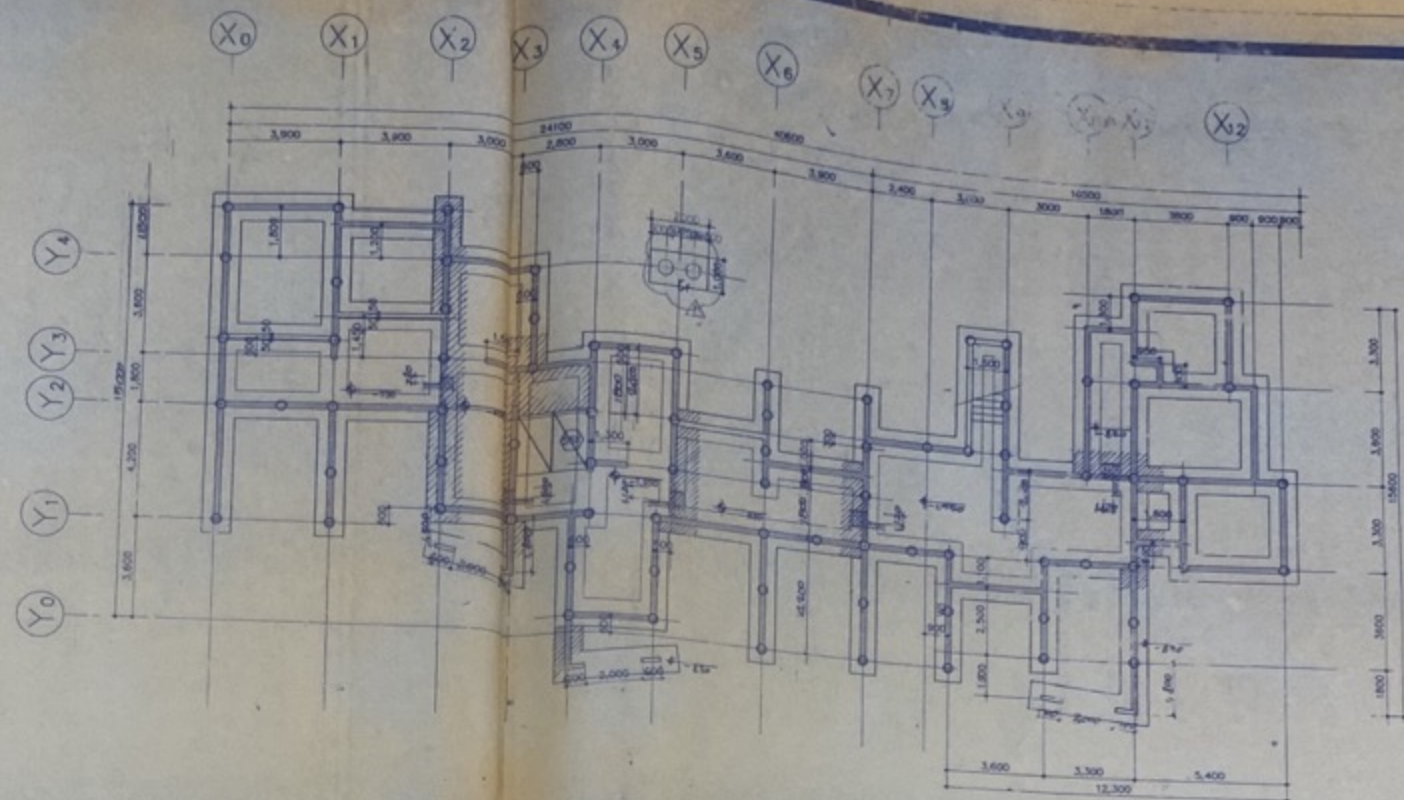

○ 숙소B동 지하층 구조평면도
축척 1/100

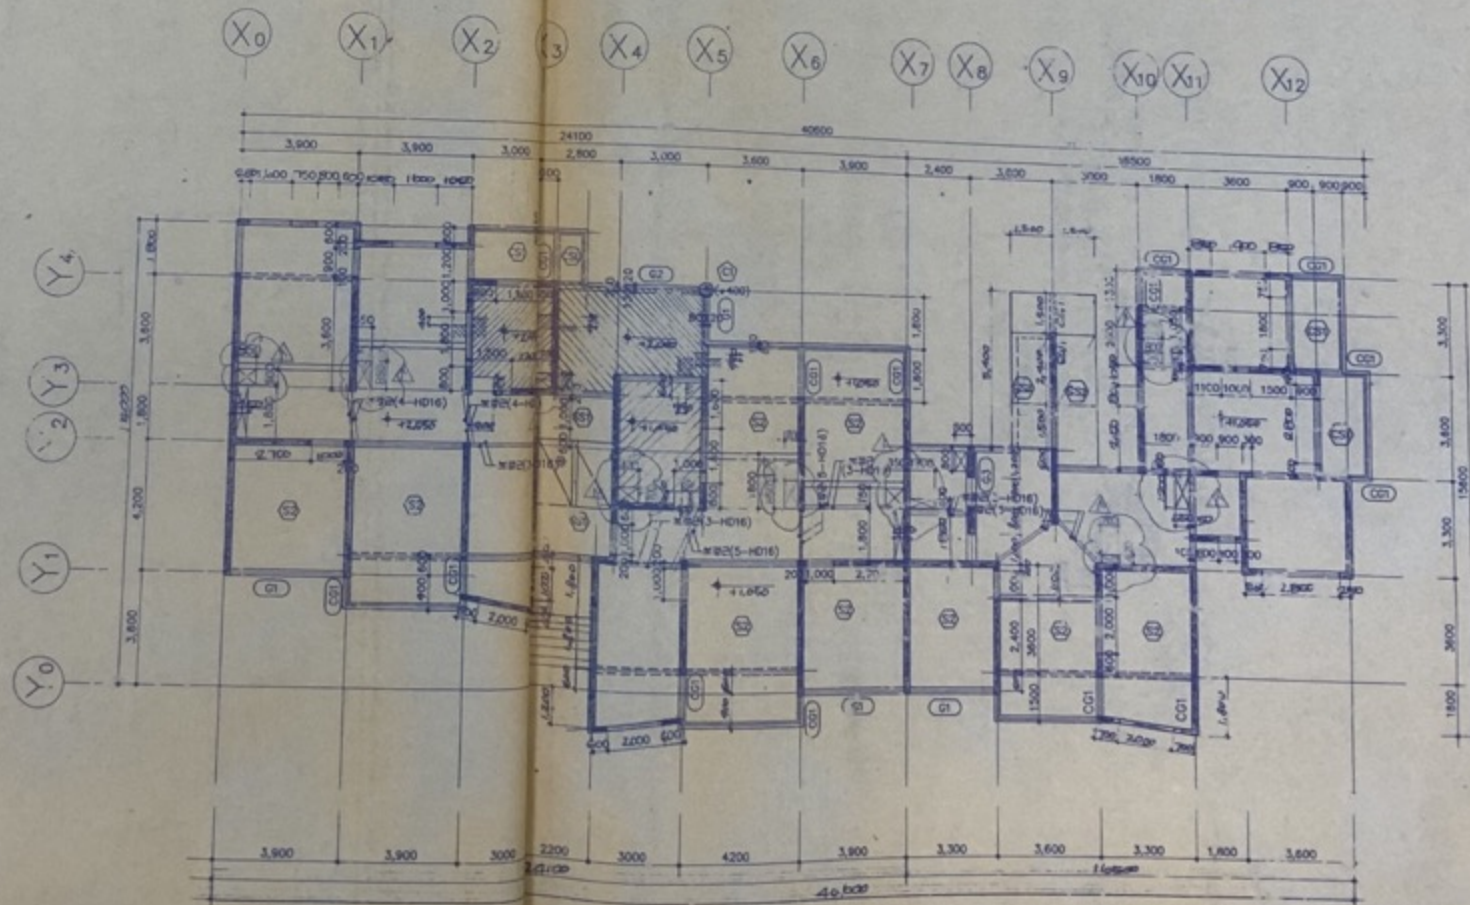

○ 숙소B동 지상 1층 구조평면도
축척 1/100

단위 : mm
단위 : mm
단위 : mm

기타 : 1층 구조평면도
기타 : 1층 구조평면도
기타 : 1층 구조평면도

기타 : 1층 구조평면도
기타 : 1층 구조평면도
기타 : 1층 구조평면도

KEY PLAN
기타 : 1층 구조평면도

남원의료원신축공사

공간연구
SPACE GROUP OF

도면
도면



도면
도면

도면
도면

도면
도면

도면
도면

도면
도면

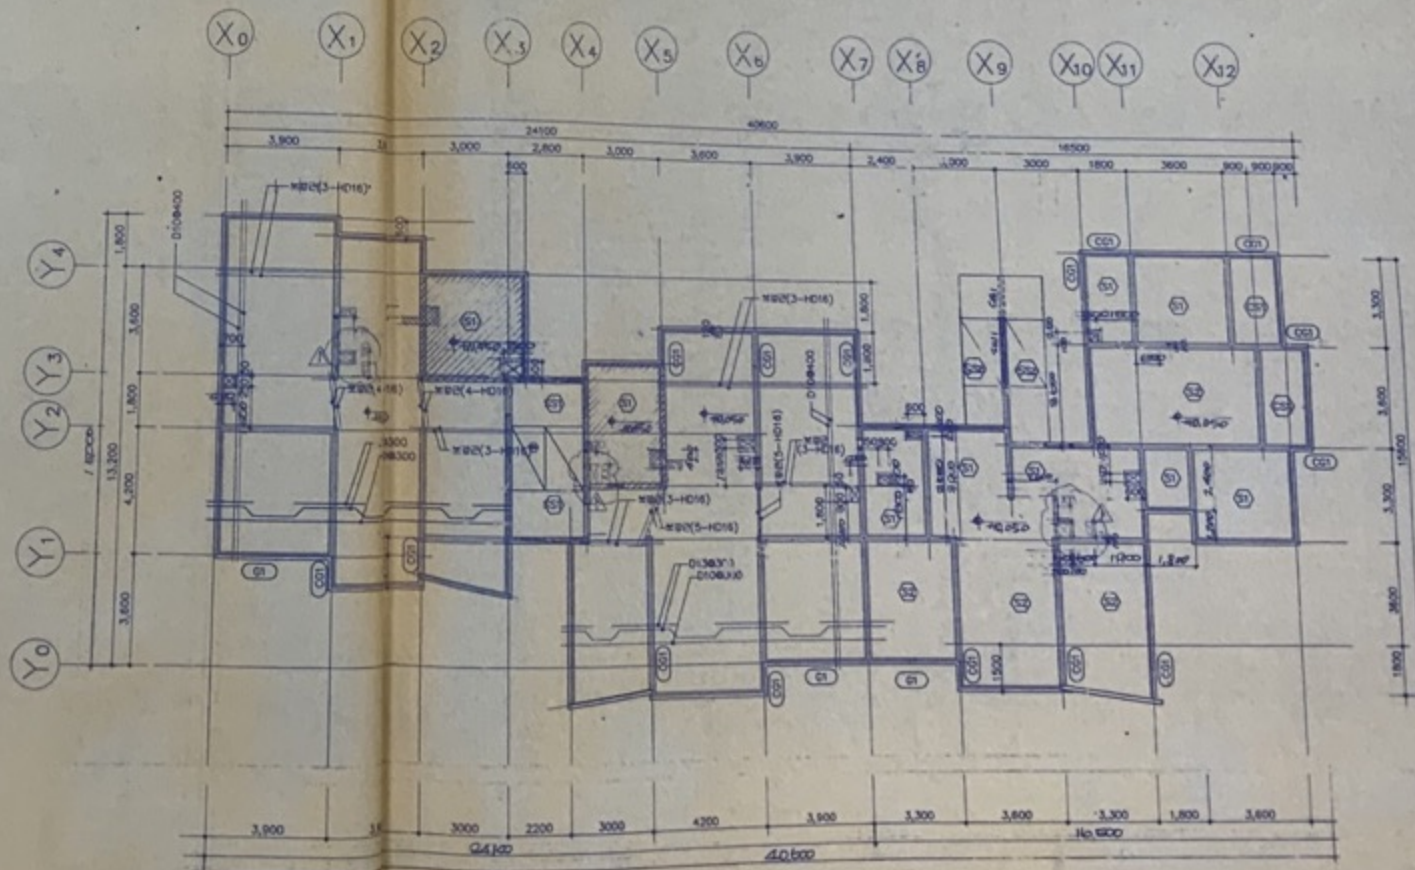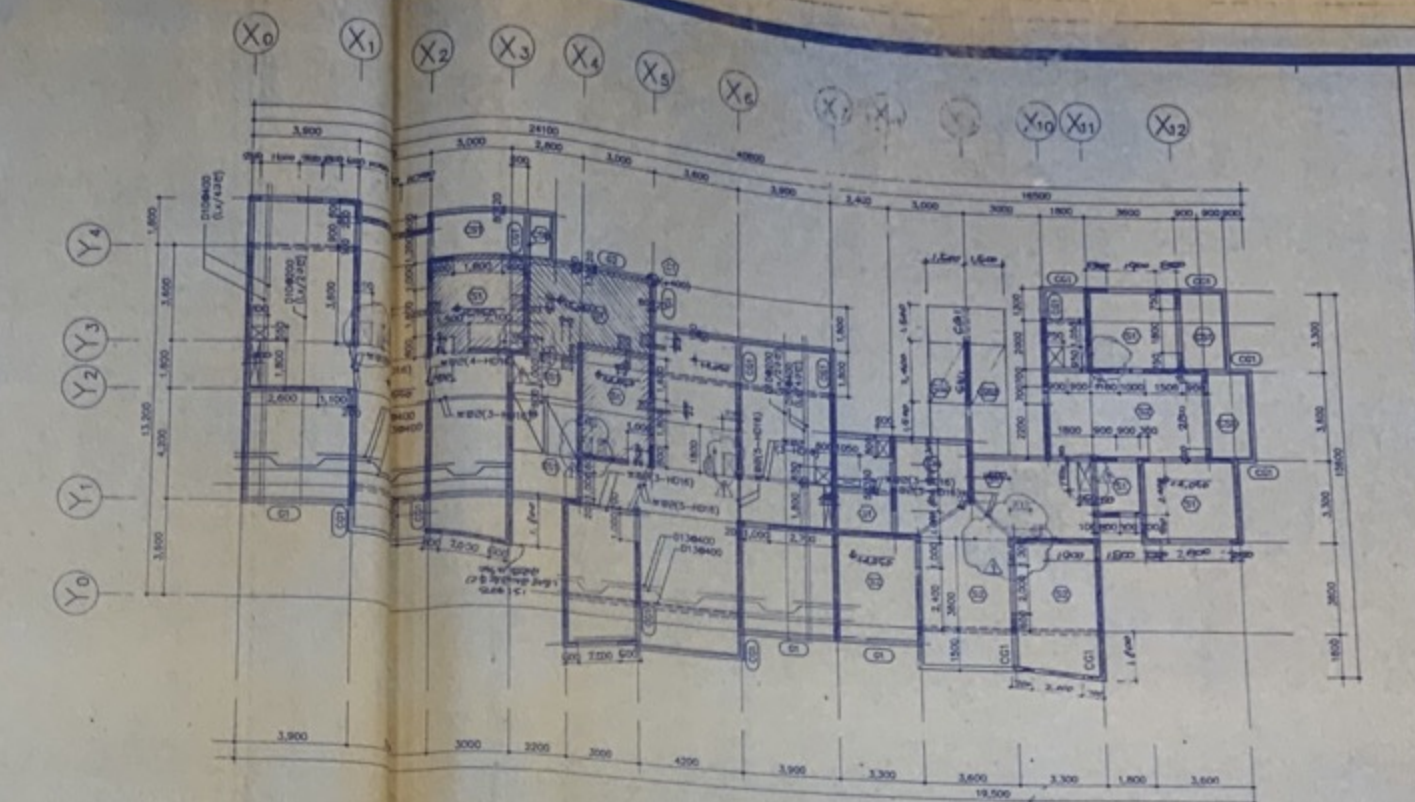

본 도면은 건축사사무소
주최로 설계된 것으로
본 도면의 무단 사용은
불법입니다.
본 도면의 무단 사용은
불법입니다.

본 도면은 건축사사무소
주최로 설계된 것으로
본 도면의 무단 사용은
불법입니다.
본 도면의 무단 사용은
불법입니다.

KEY PLAN

남원의료원신축공사

공간연구소
SPACE GROUP OF KOREA

주최 > 2013

설계 > 2013

숙소B동 지상 2-3층 지하층 구조

평면도

축척 1/100 1996. 2

SH-04

FILE NAME